



**PROGRAMA DE FOMENTO DE VIVIENDAS EN ALQUILER
PLAN VIVE EN ANDALUCÍA 2020-2030**

140 VIVIENDAS VPO, LOCALES COMERCIALES, GARAJES Y TRASTEROS. PARCELA R-10 DEL SUP-T8 "UNIVERSIDAD" MÁLAGA
JUAN MANUEL SÁNCHEZ LA CHICA / ADOLFO DE LA TORRE PRIETO


PLAZA DE LA MARINA 1, 3º IZQ. 29005 MÁLAGA. TLFNO: 952 21 34 30

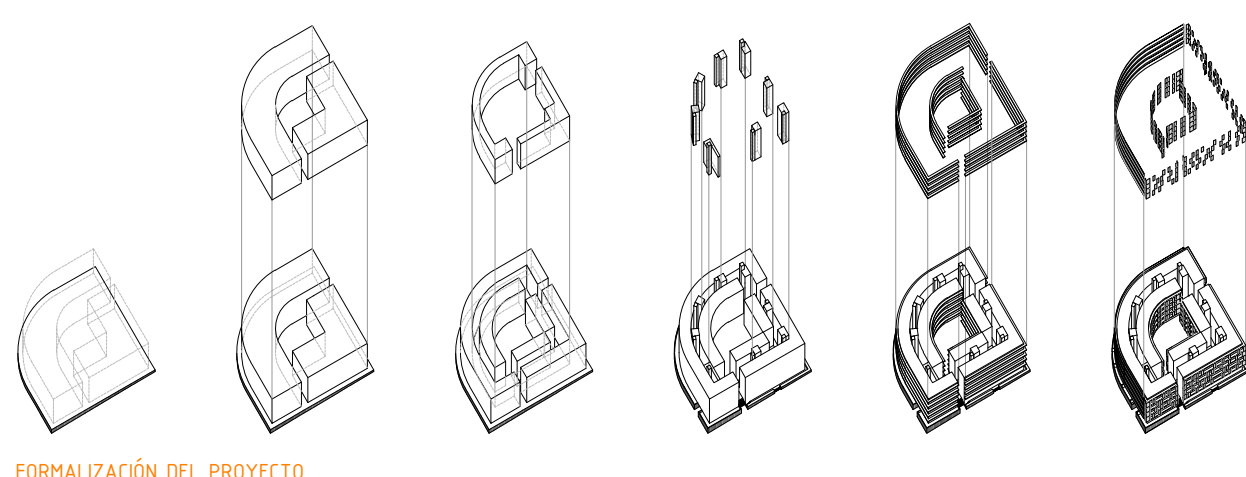


FORMALIZACIÓN DEL PROYECTO

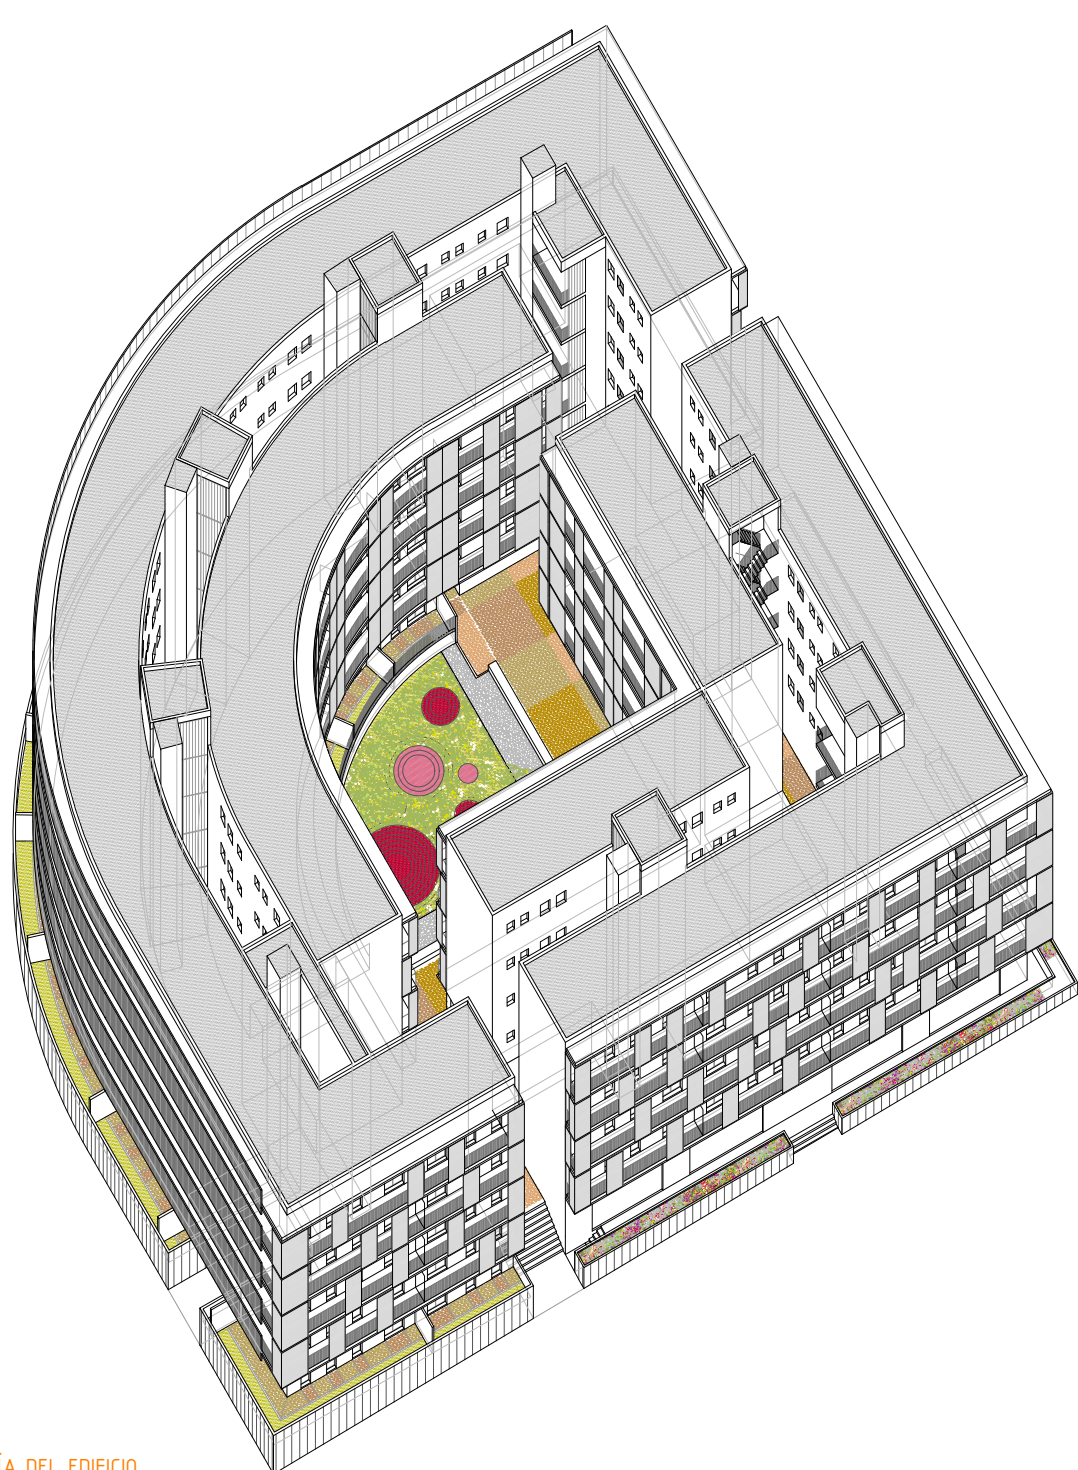


AXONOMETRÍA DEL EDIFICIO

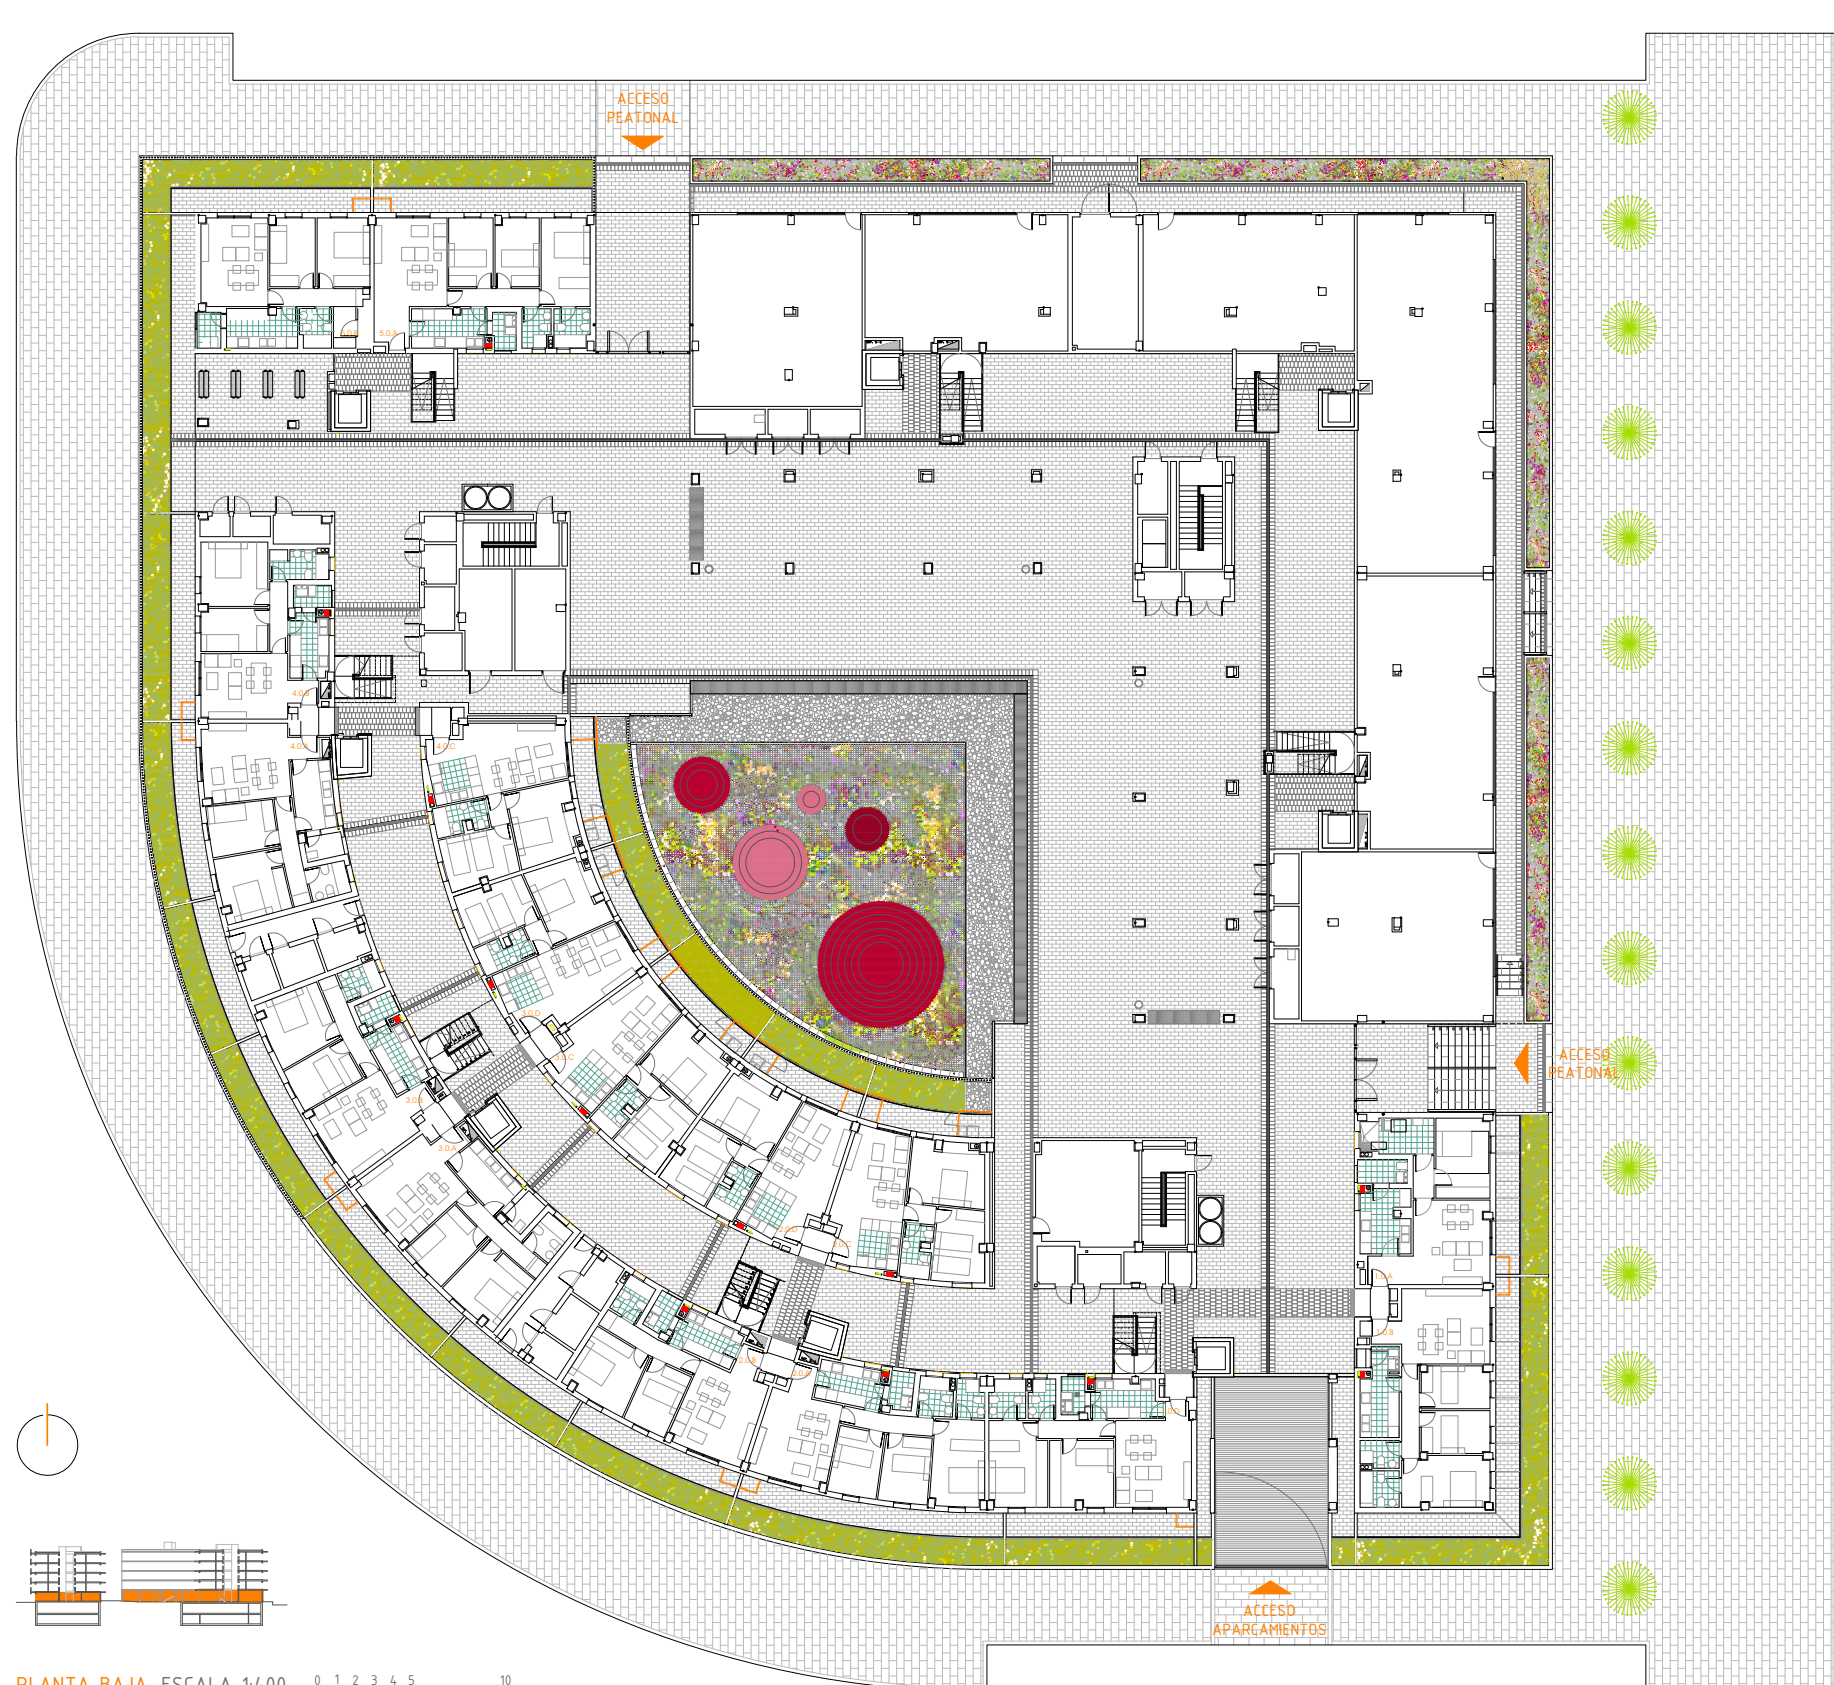


PLANTA BAJA. ESCALA 1:400

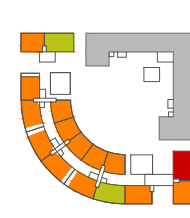


TIPOLOGÍAS

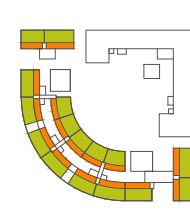


ZONAS SERVIDORAS / ZONAS SERVIDAS

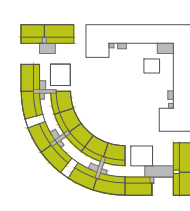


ANILLOS PROGRAMÁTICOS

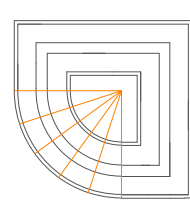


ESTRUCTURACIÓN RADIOCONCÉNTRICA

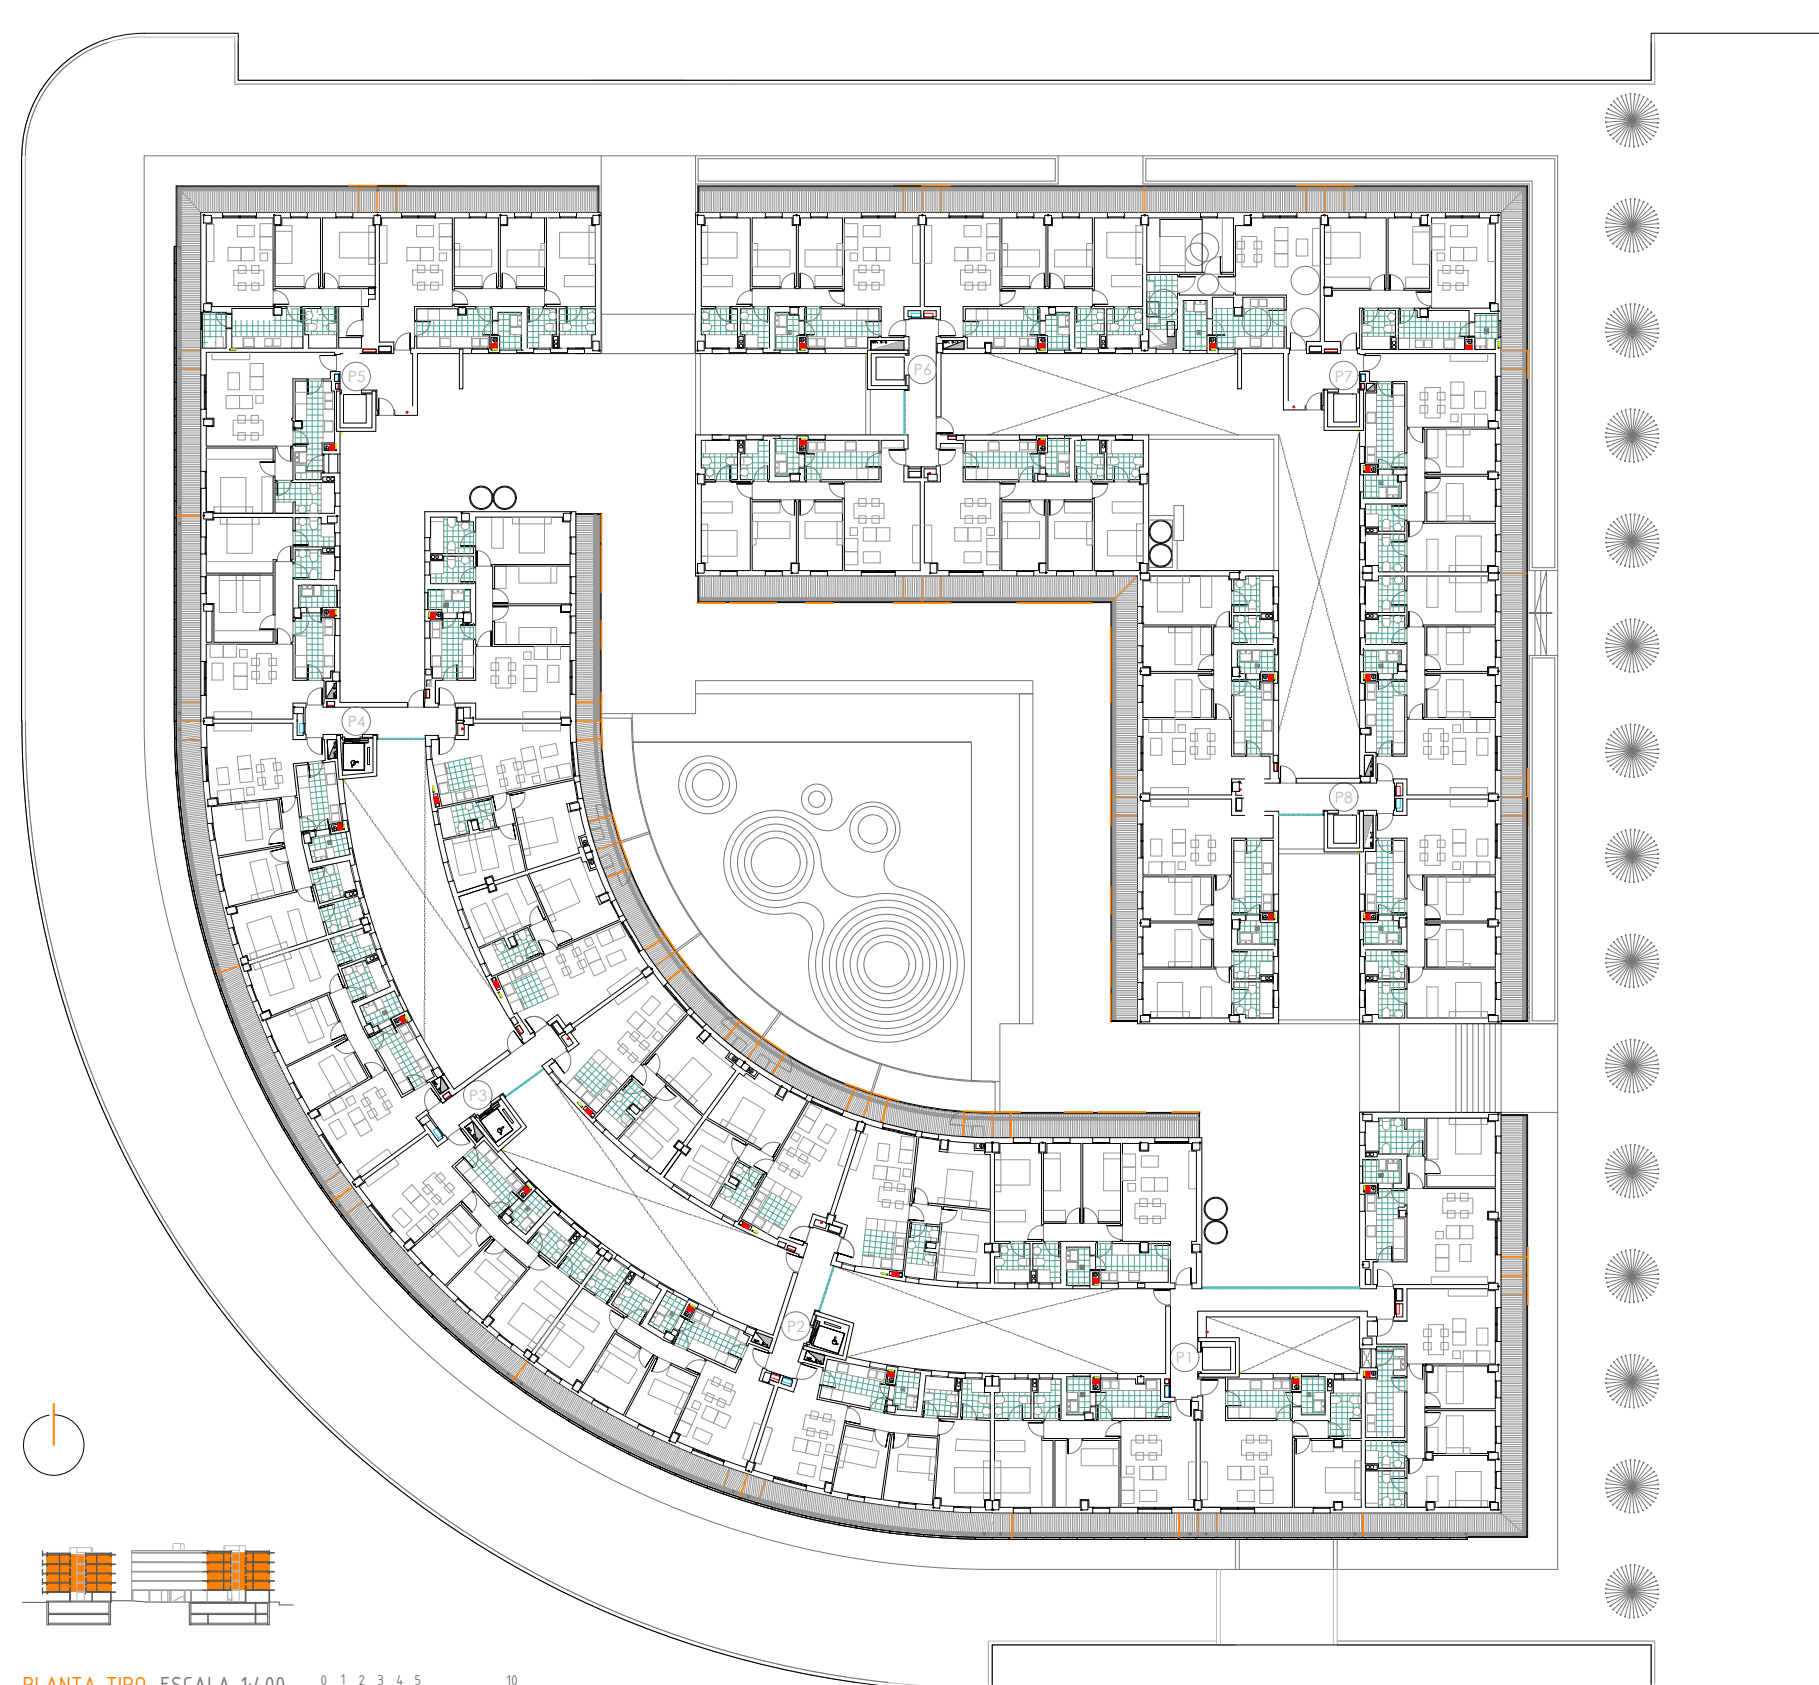


PLANTA TIPO. ESCALA 1:400

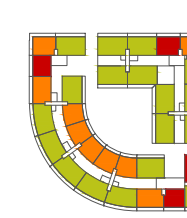


TIPOLOGÍAS

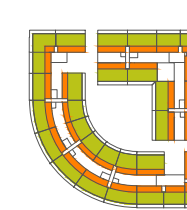

ZONAS SERVIDORAS / ZONAS SERVIDAS

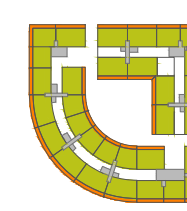

ANILLOS PROGRAMÁTICOS

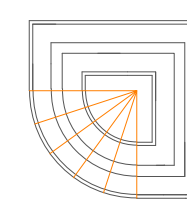

ESTRUCTURACIÓN RADIOCONCÉNTRICA



Ayuntamiento de Málaga



**Sociedad Municipal
de Viviendas de Málaga**