


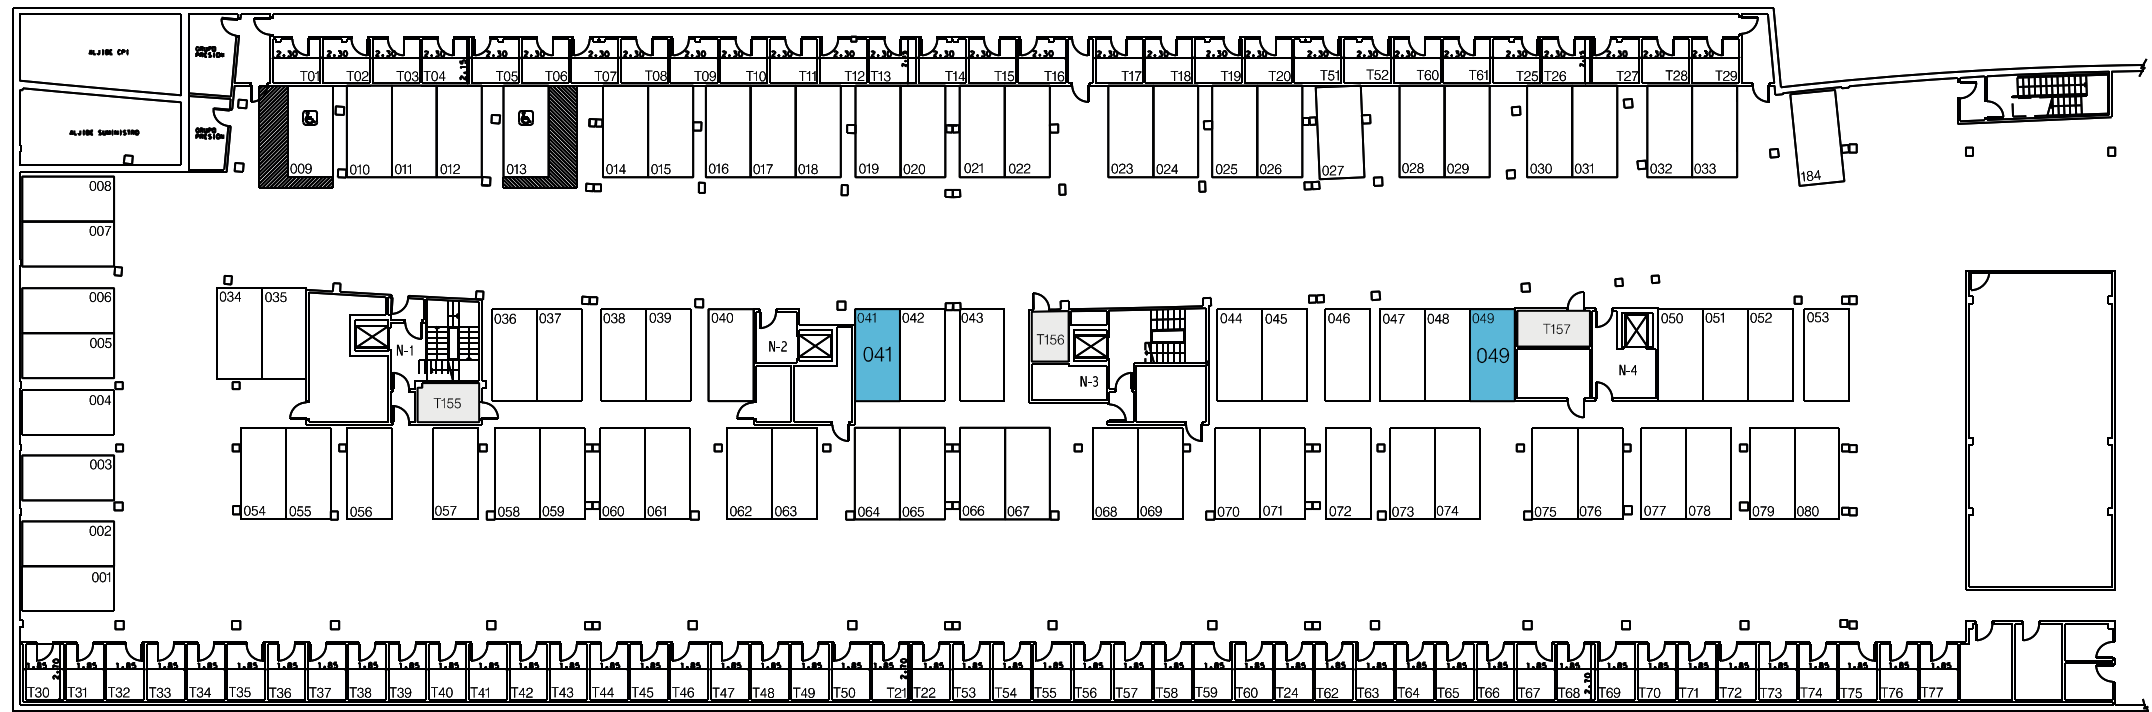

46
46

Aparcamientos en venta

46 nº de aparcamientos o trastero

R-7A

Ayuntamiento de Málaga

'SOLIVA ESTE' SUP-T.12

Instituto Municipal de la Vivienda




Arquitectos:

Borja Carreras Moysi y Dora Castellà
C/. Diputación Entresuelo 10 -Barcelona-

Aparcamientos y trasteros no vinculados



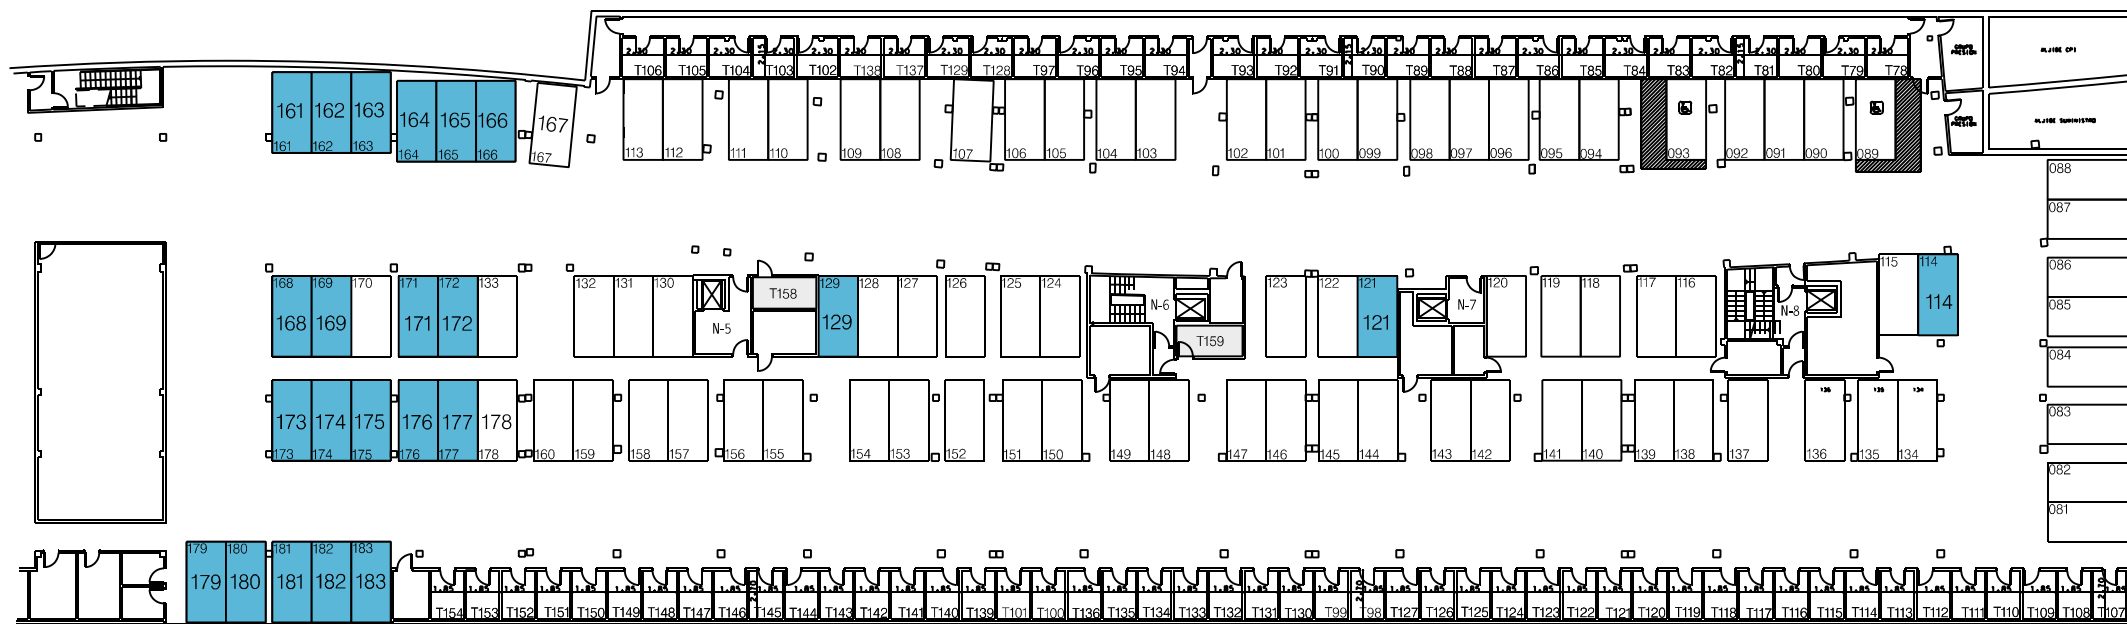

46

46

Aparcamientos en venta

46 nº de aparcamientos o trastero

R-7B

Ayuntamiento de Málaga



Arquitectos:


Borja Carreras Moysi y Dora Castellà
C/. Diputación, Entresuelo 1º -Barcelona-

SOLIVA ESTE SUP-T.12

Instituto Municipal de la Vivienda

Aparcamientos y trasteros no vinculados



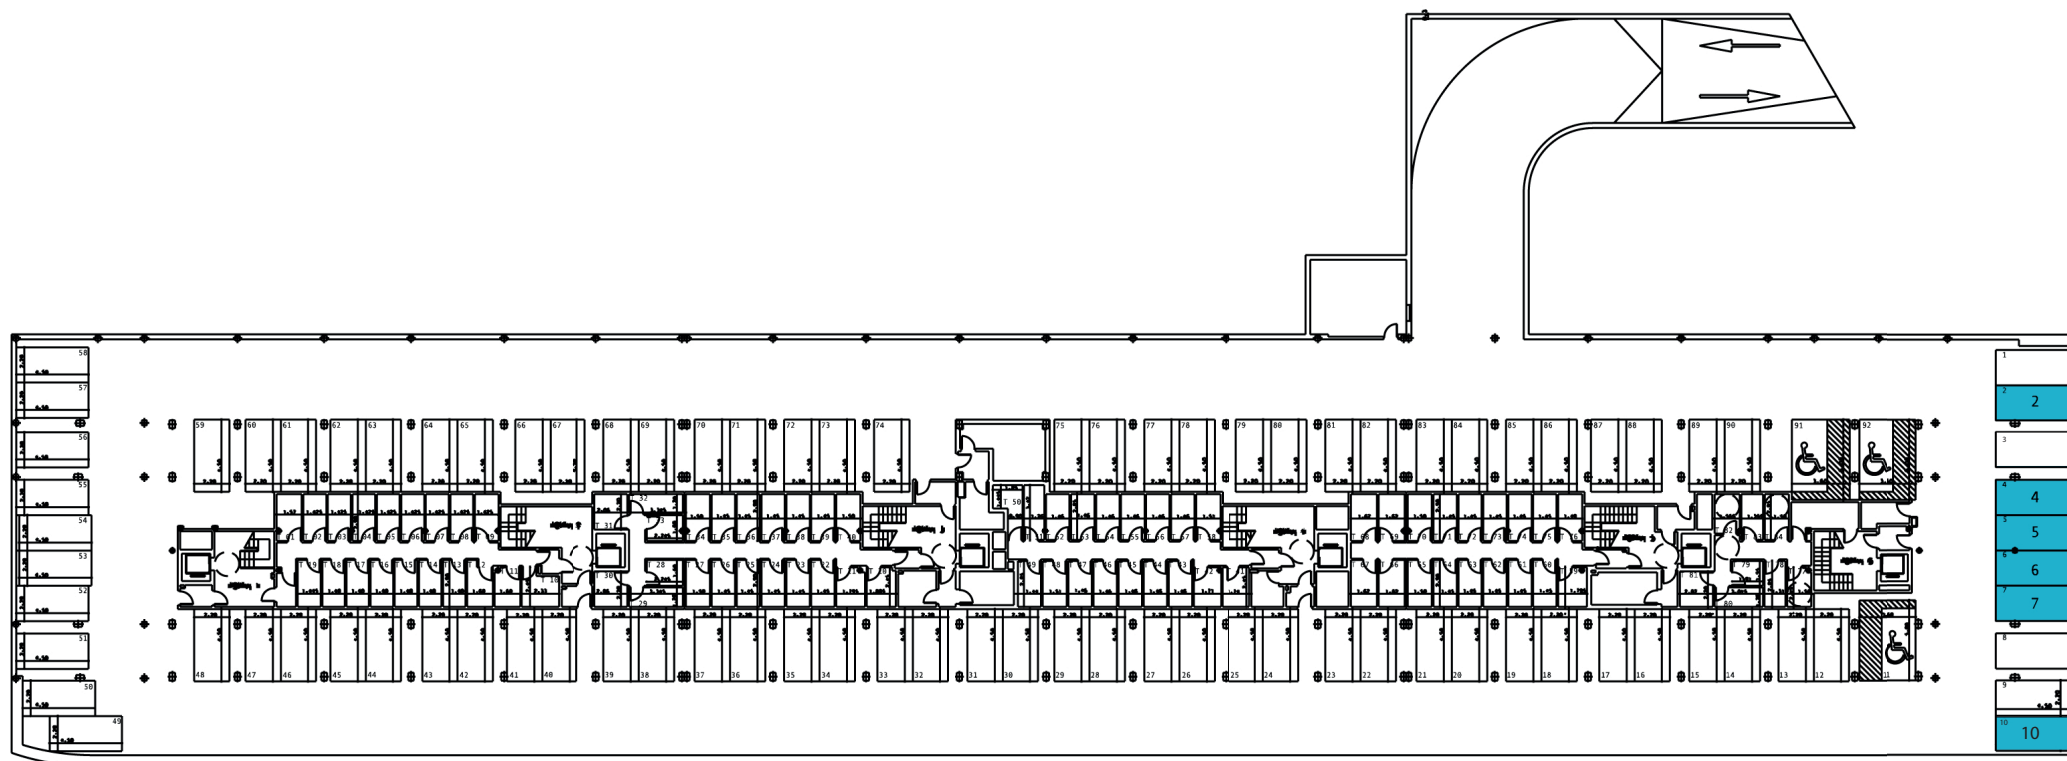

46
46

Aparcamientos en venta

46 nº de aparcamientos o trastero

R-7C

Ayuntamiento de Málaga

"SOLIVA ESTE" SUP-T.12

Instituto Municipal de la Vivienda




Arquitectos


Juan Merel y Sergio Gonzalez
C/ Modesto de la fuente nº 56 -Madrid-

Aparcamientos no vinculados



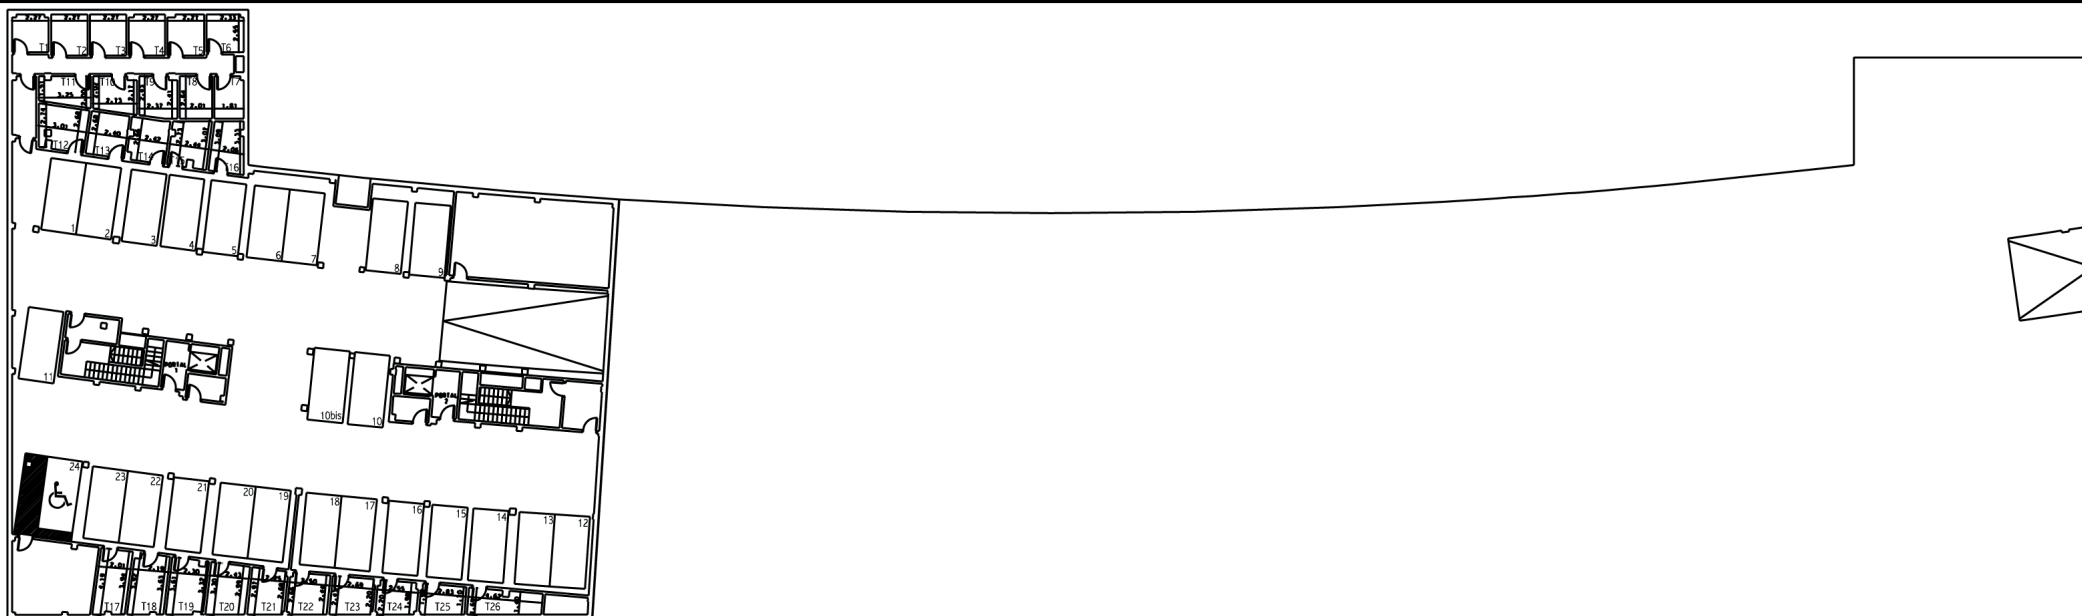

PLANTA SOTANO A

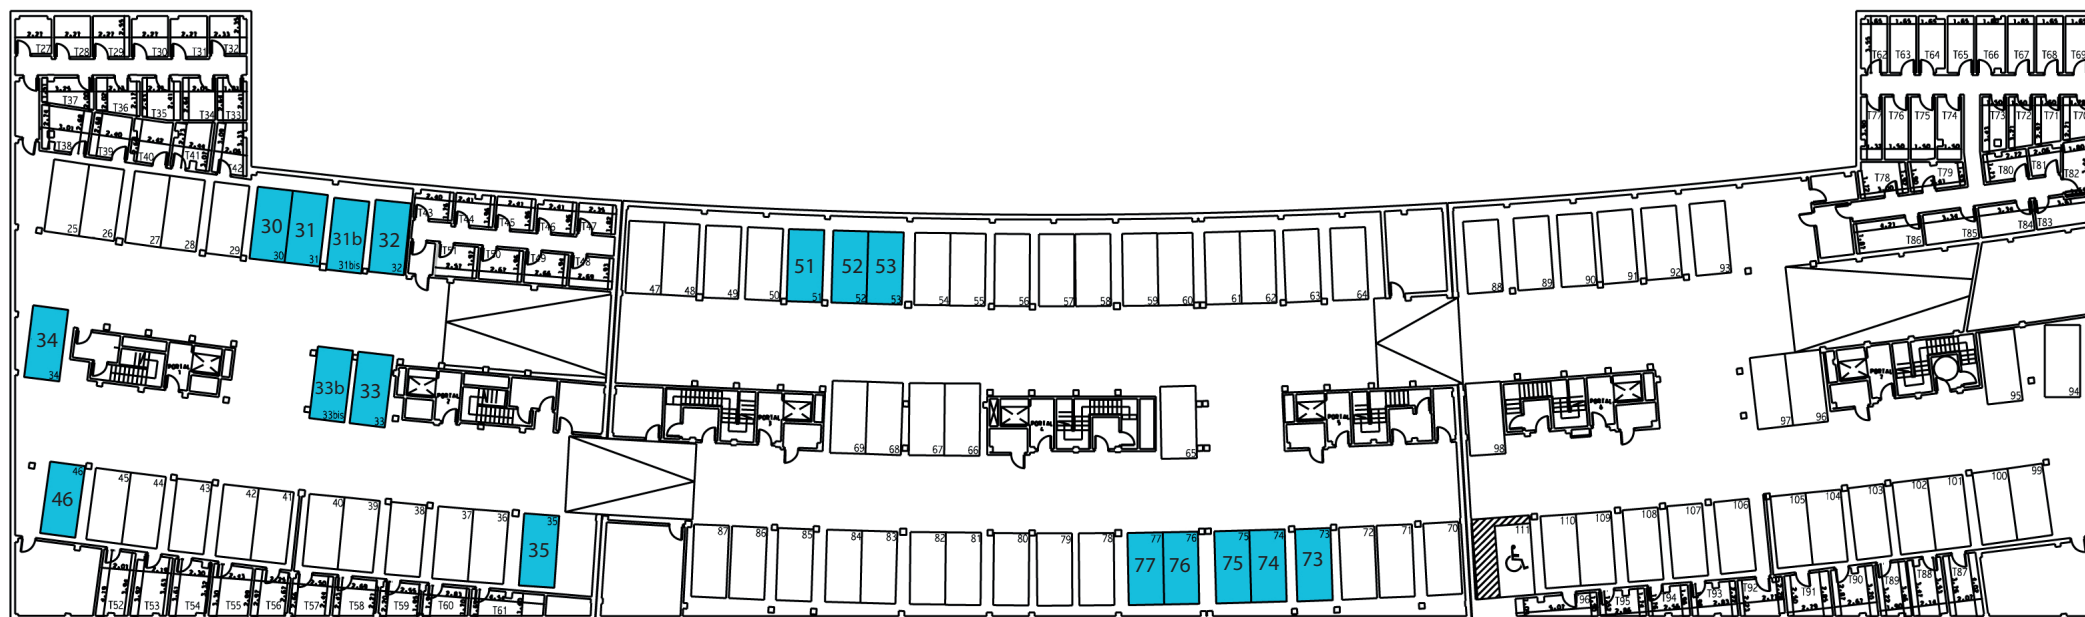

PLANTA SOTANO 2A / SOTANO B

Aparcamientos no vinculados: marcados en azul



Aparcamientos en venta

46 nº de aparcamientos o trastero

R-8A

Ayuntamiento de Málaga

'SOLIVA ESTE' SUP-T.12

Instituto Municipal de la Vivienda



Arquitectos: ...
CS-0000 BSM
Ana Rodríguez - Pilar Soto
C/ Serrano nº 50 29014 Málaga

Aparcamientos no vinculados





PLANTA SOTANO A



PLANTA SOTANO -1B / -2A



Aparcamientos en venta

46 nº de aparcamientos o trastero

Aparcamientos no vinculados, marcados en azul

R-8B

Ayuntamiento de Málaga

SOLIVA ESTE SUP-T.12

Instituto Municipal de la Vivienda



Arquitectos
ESTUDIO GEM
Joaquín Domínguez - Pilar García
C/ San Juan de 50 3º 1º 2º - Málaga

Aparcamientos no vinculados





Aparcamientos en venta

46 nº de aparcamientos o trastero

R-9A

Ayuntamiento de Málaga

"SOLIVA ESTE" SUP.T.12

Instituto Municipal de la Vivienda




Arquitectos:


Roberto Camarero Guzmán y Rafael Martín Delgado
Ases. Arquitectos nº 33 Contr. Sup. -Málaga-

Aparcamientos no vinculados



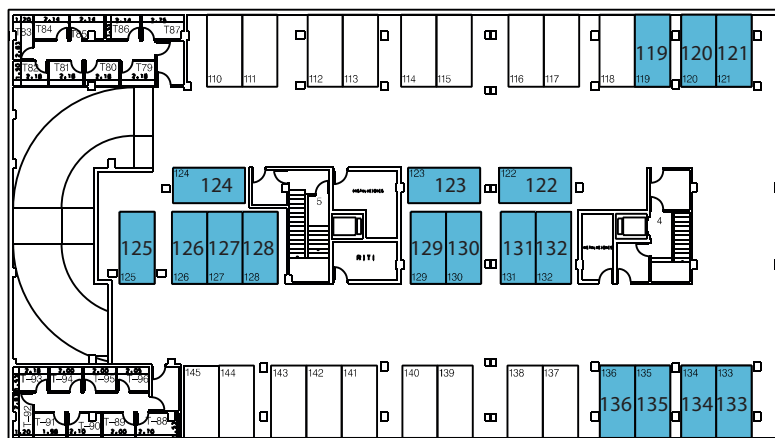

PLANTA SOTANO 1

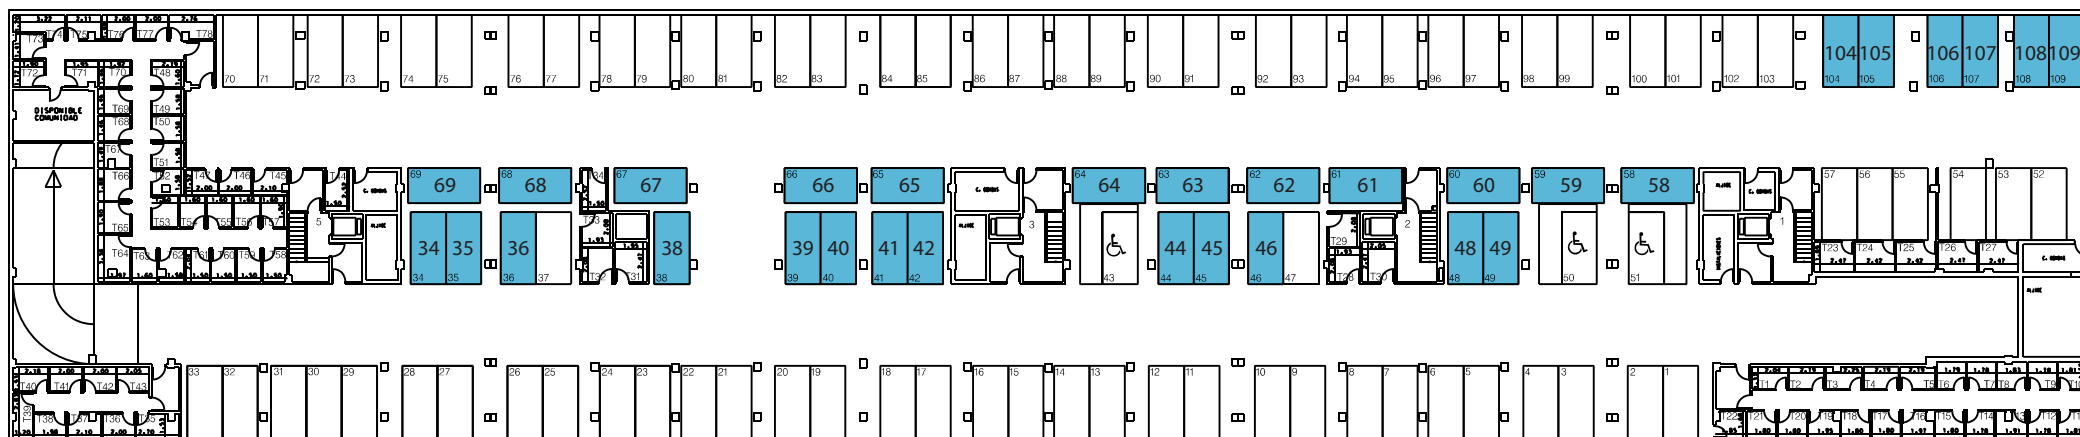

PLANTA SOTANO 2



Aparcamientos en venta

46 nº de aparcamientos o trastero

R-9B

Ayuntamiento de Málaga

'SOLIVA ESTE' SUP-T.12


Instituto Municipal de la Vivienda



Arquitectos:
RMB Arquitectura
 Roberto Rivas y Elena Capadocina
 C/. de Arquitectos nº 2 29015 - Málaga

Aparcamientos no vinculados



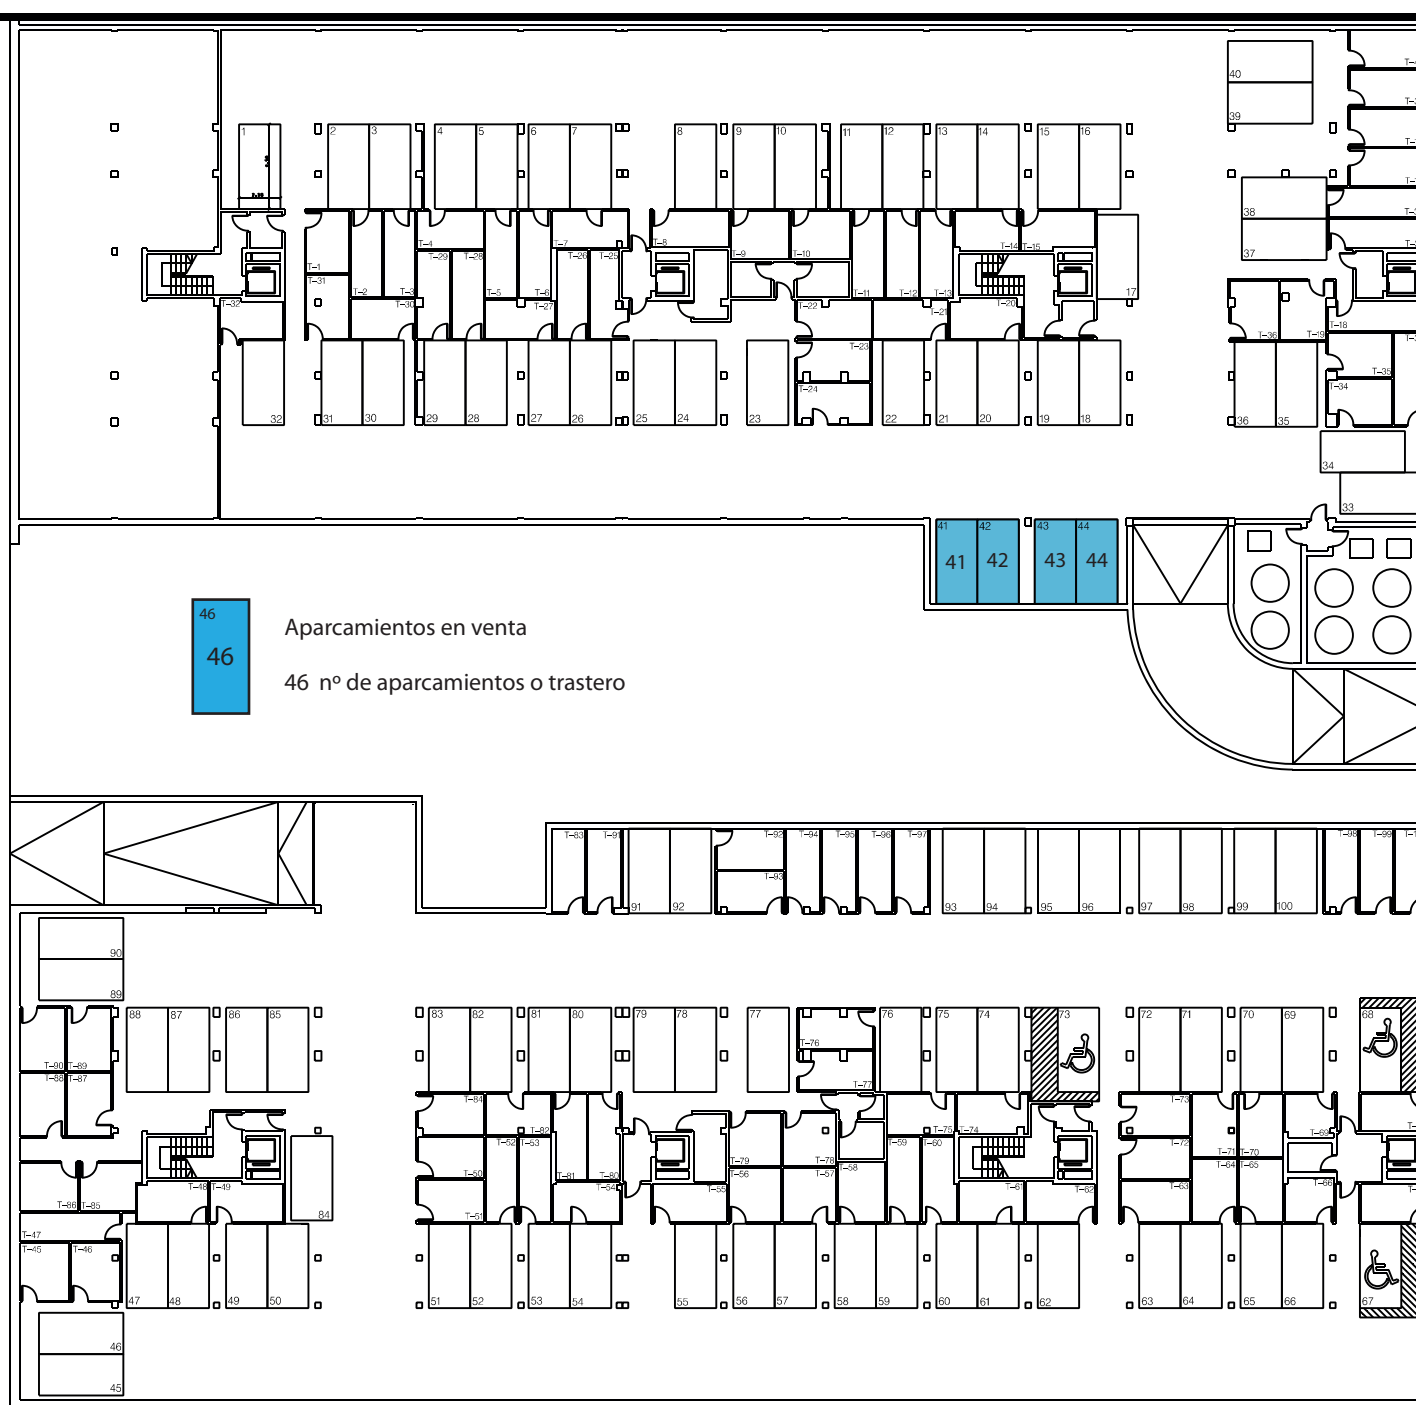

R-12

Ayuntamiento de Málaga

"SOLIVA ESTE" SUP-T.12

Instituto Municipal de la Vivienda





Arquitecto:


Juan Mirat y Sergio Sanchez
C. Modesto de la Fuente nº 56 -Madrid-

Aparcamientos no vinculados



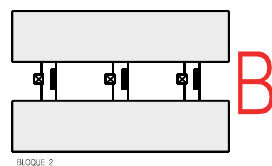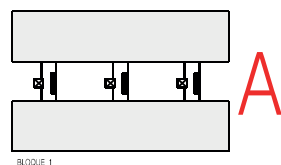

PLANTA SOTANO
BLOQUE 2

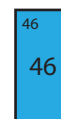

Aparcamientos en venta

46 nº de aparcamientos o trastero

R-13A

Ayuntamiento de Málaga

"SOLIVA ESTE" SUP-T.12

Instituto Municipal de la Vivienda



Arquitectos:
Jorge del Real y Martínez
Rafael Sánchez Serrano
Rafael de Latorre
C/ Carlos de Varga nº 9 - Málaga

Aparcamientos no vinculados

