


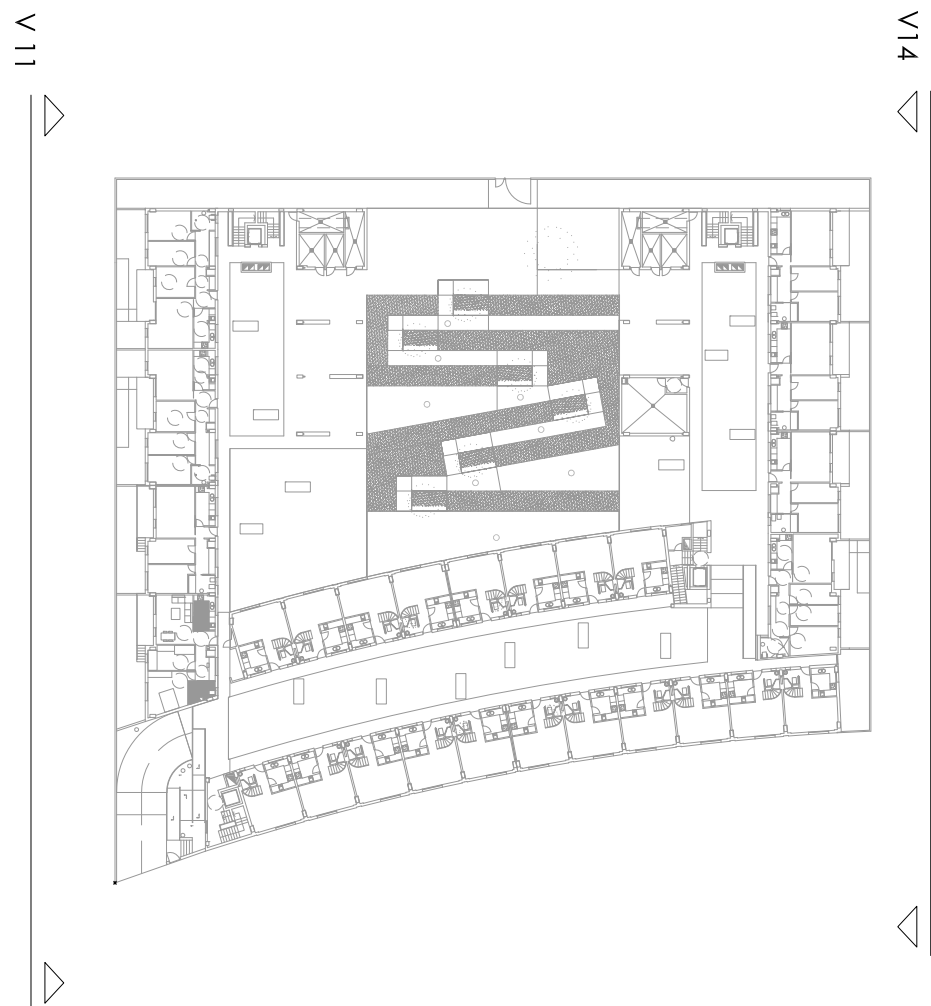


ALZADO VIAL 11




ALZADO VIAL 14





ALZADO VIAL 3

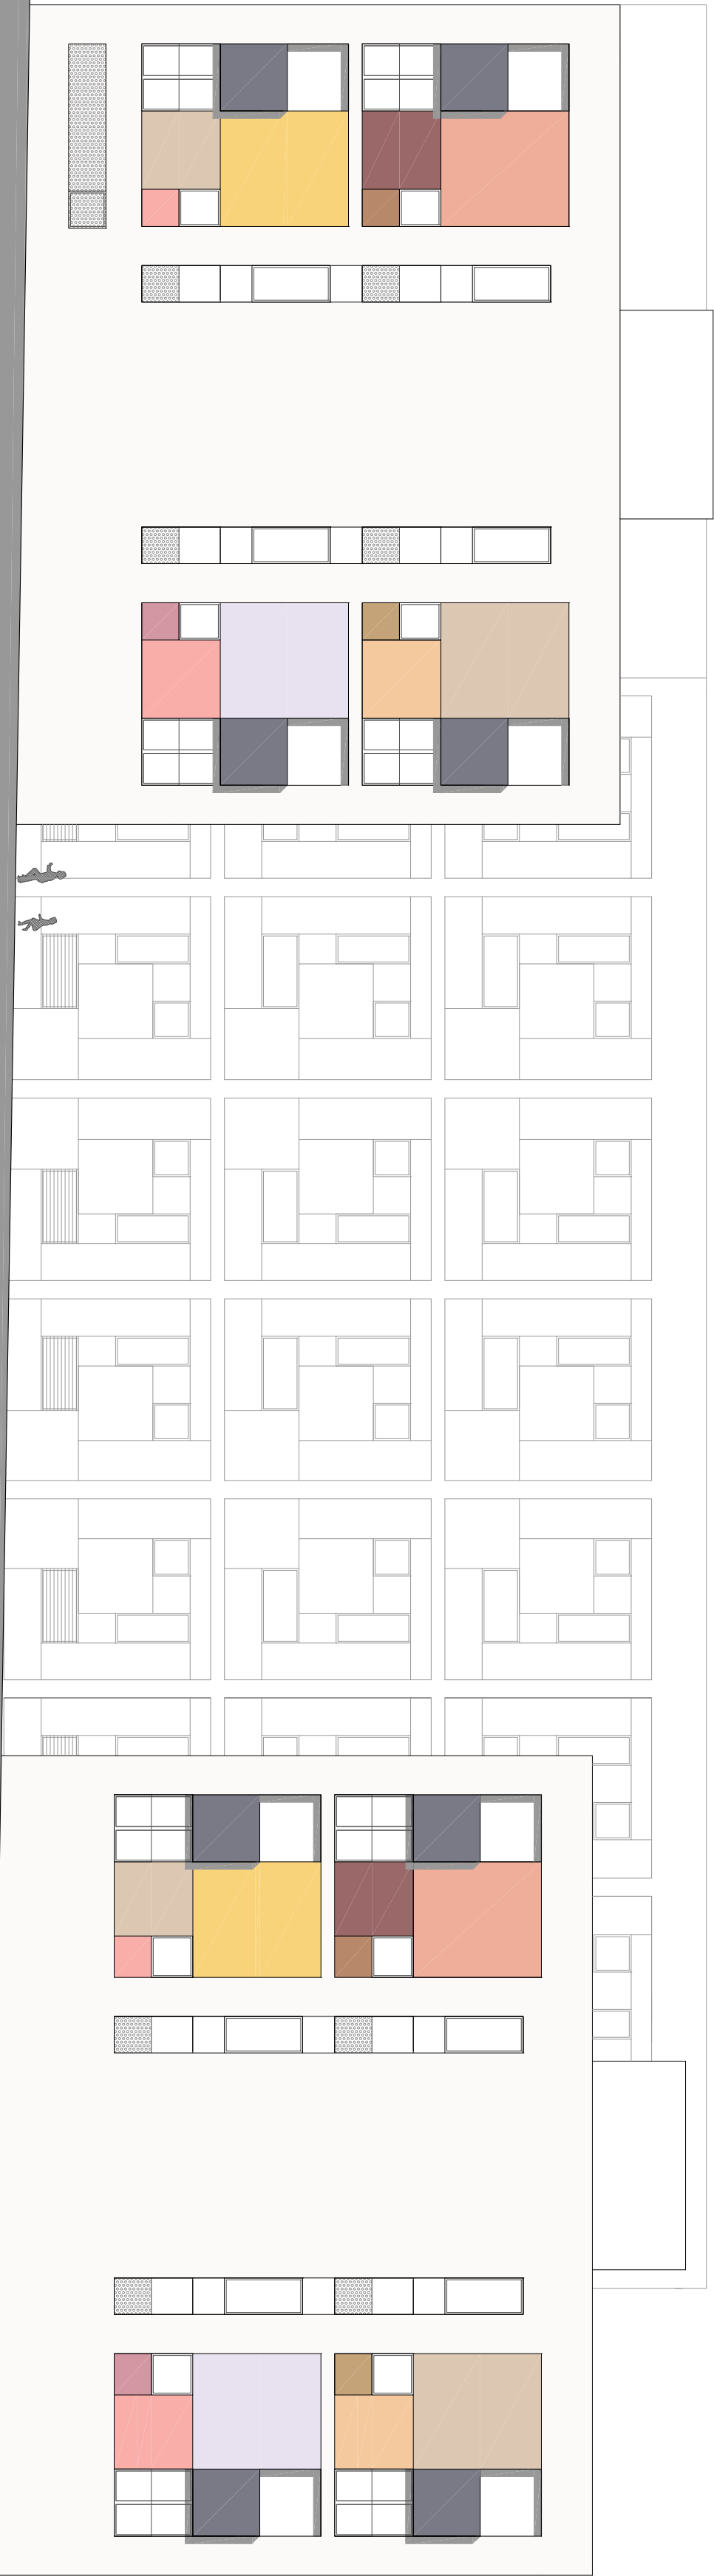

ALZADO CALLE PEATONAL

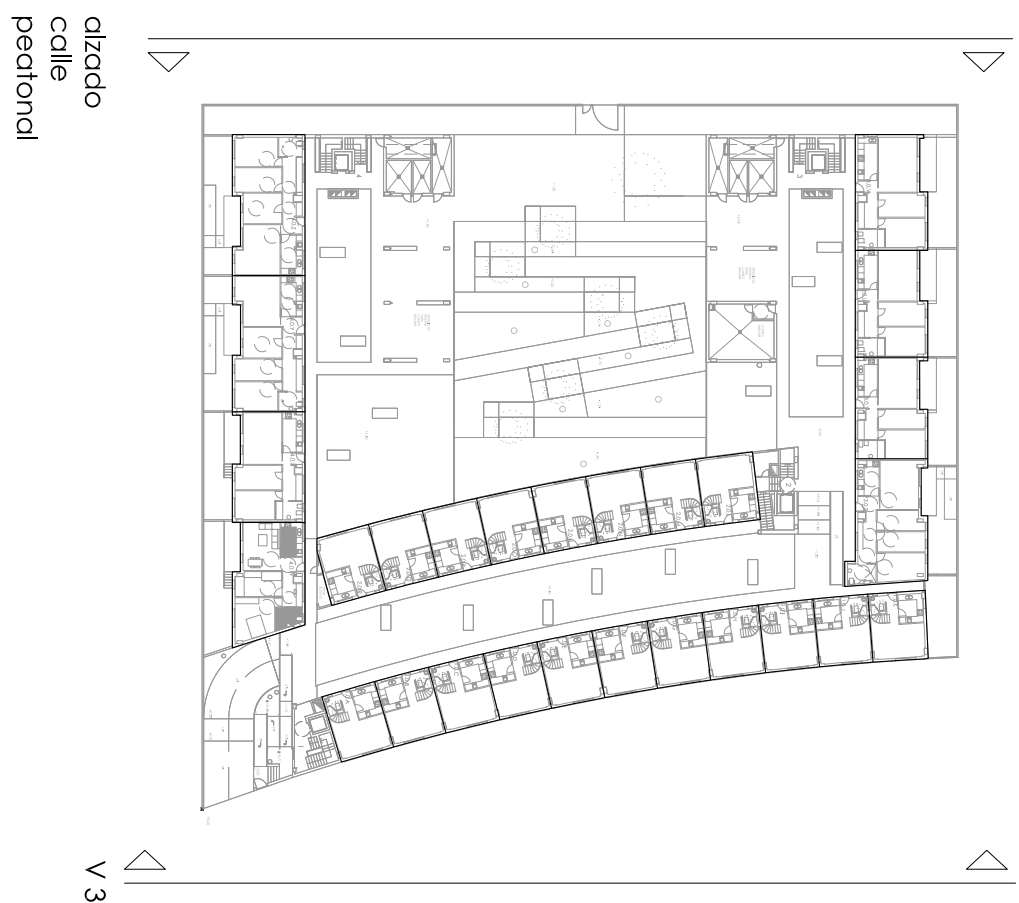

ALZADO CALLE PEATONAL

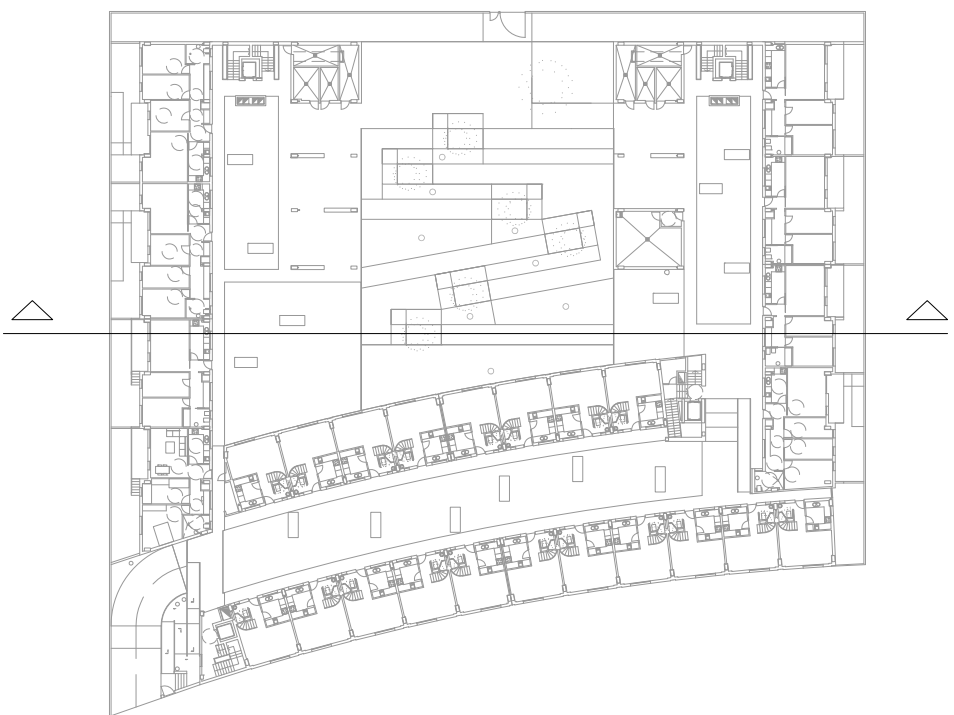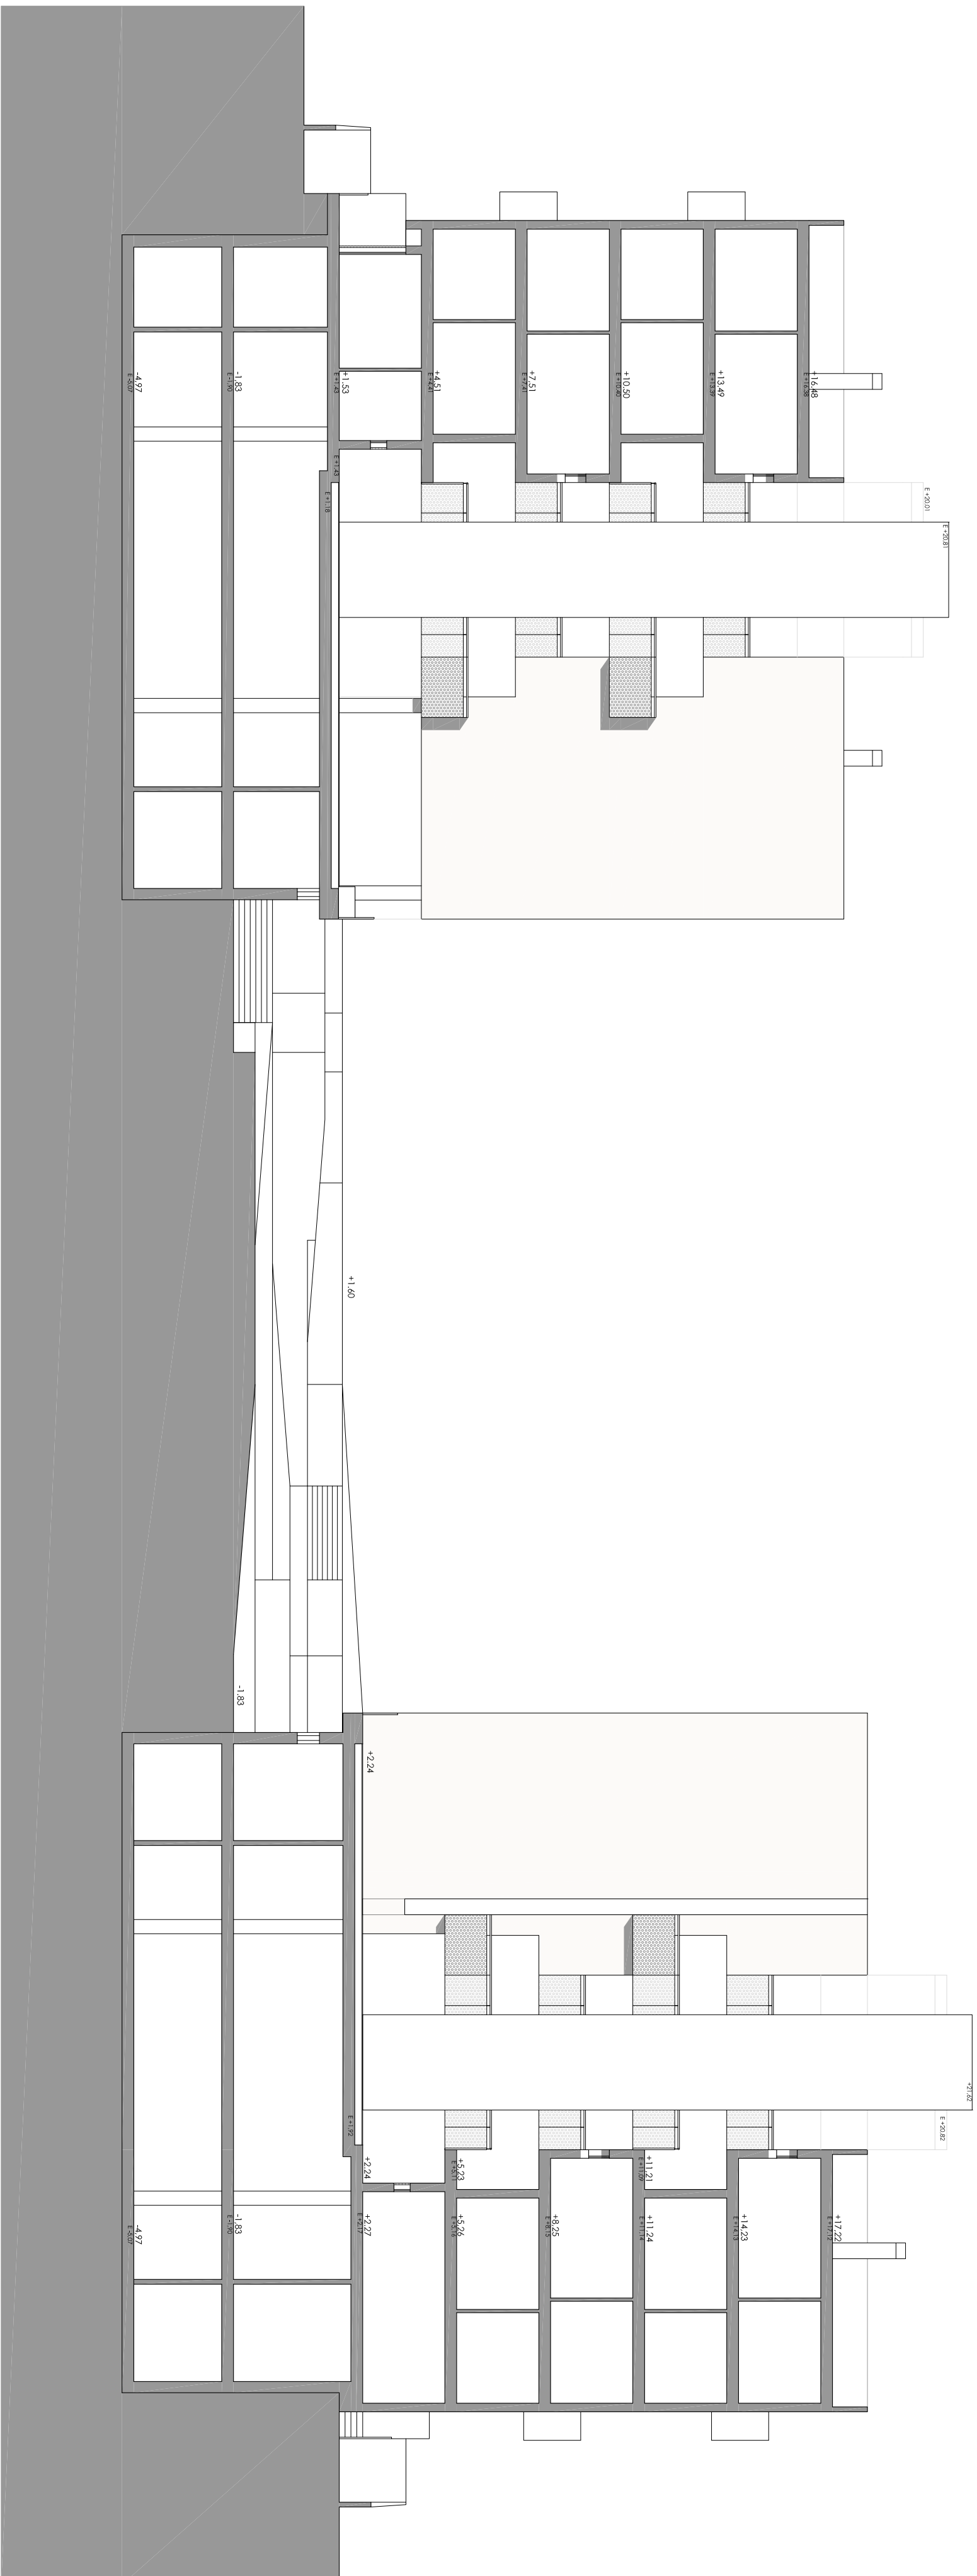

Anexo1

SECCIONES


SECCION 7

1:150


0.84

Promotor: Sociedad Municipal de Viviendas de Málaga
Arquitecto: Rafael Muñoz Carmona, Col. 3801 COAS

113 Viviendas de Protección Oficial,
aparcamientos y trasteros.
Parcela R-1-6 SUP T.8. "Universidad" Málaga 2020

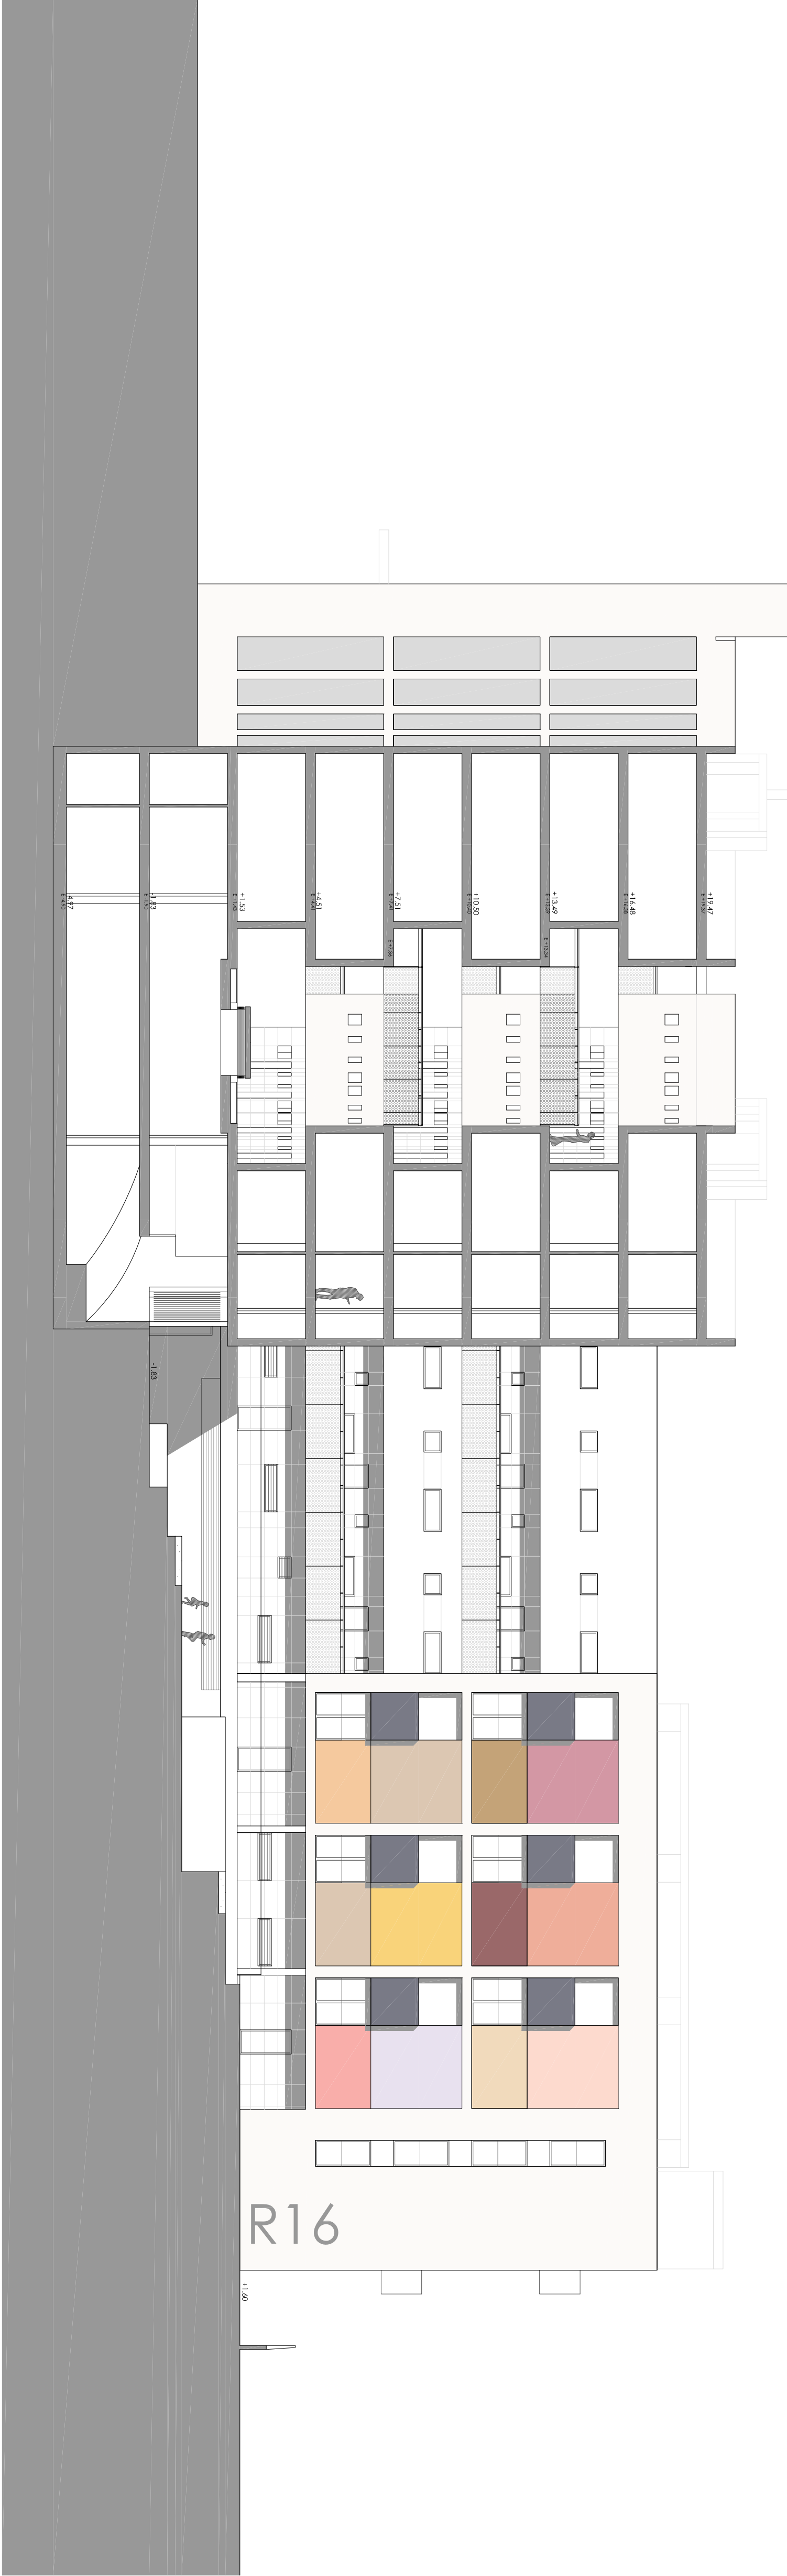

SECCIÓN 1

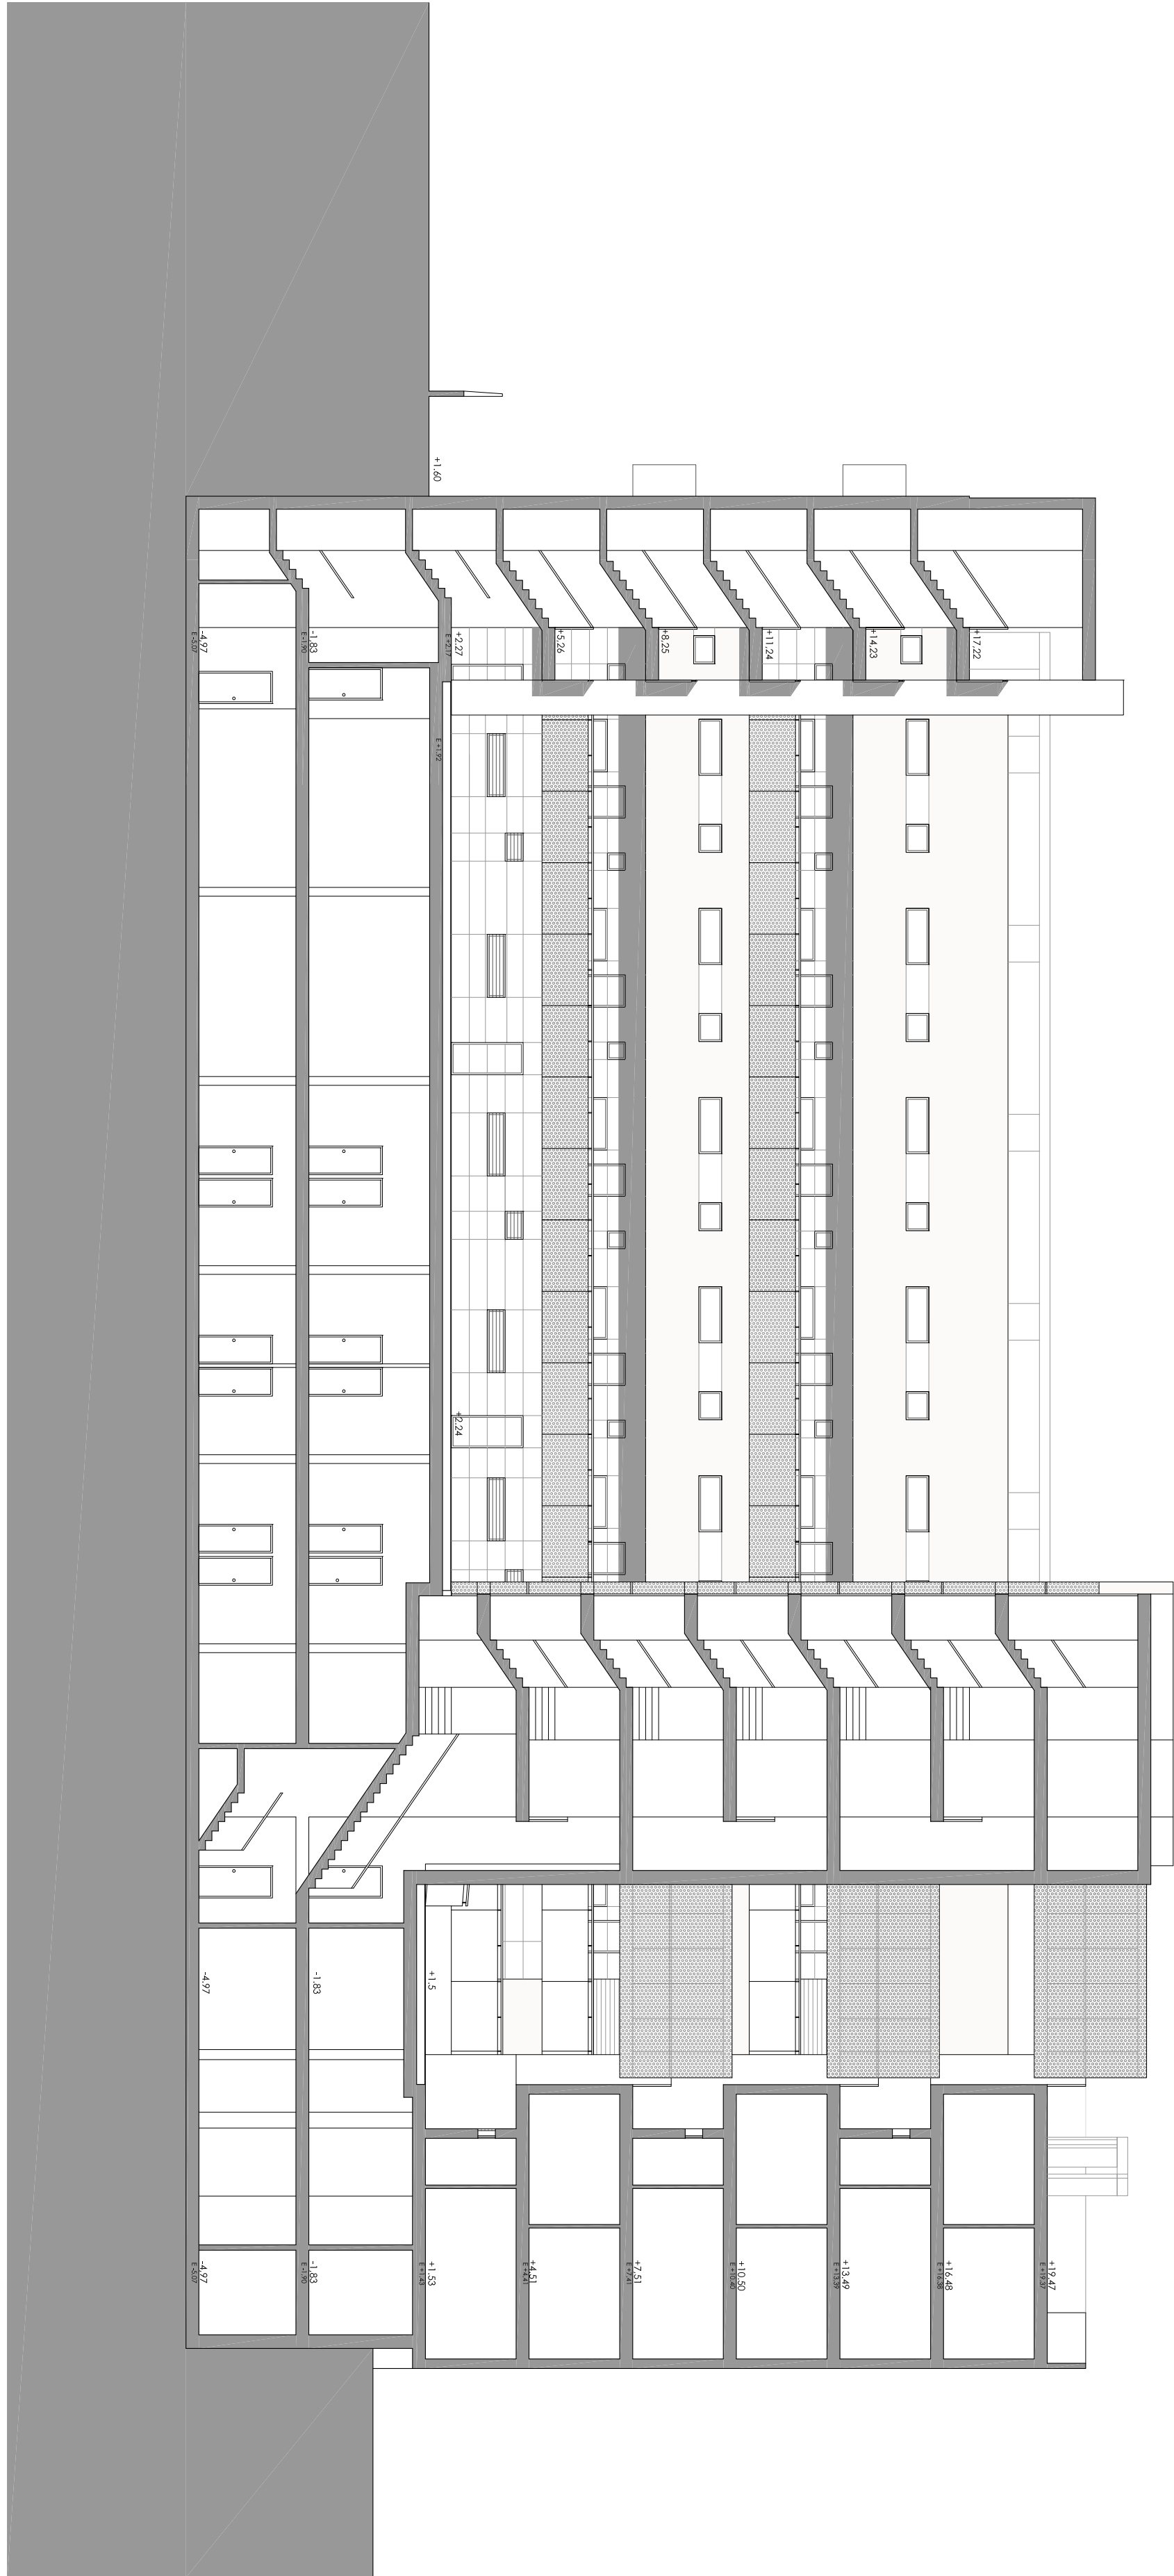

SECCIÓN 2

