




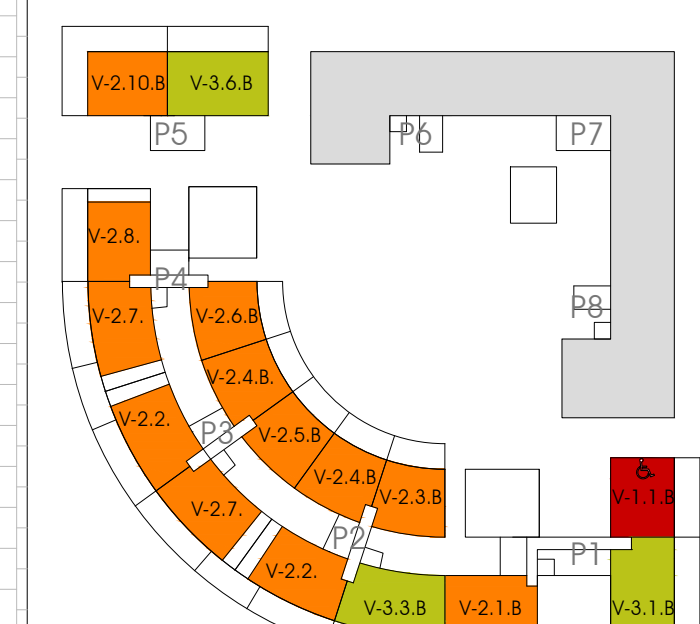


P.PRIMERA

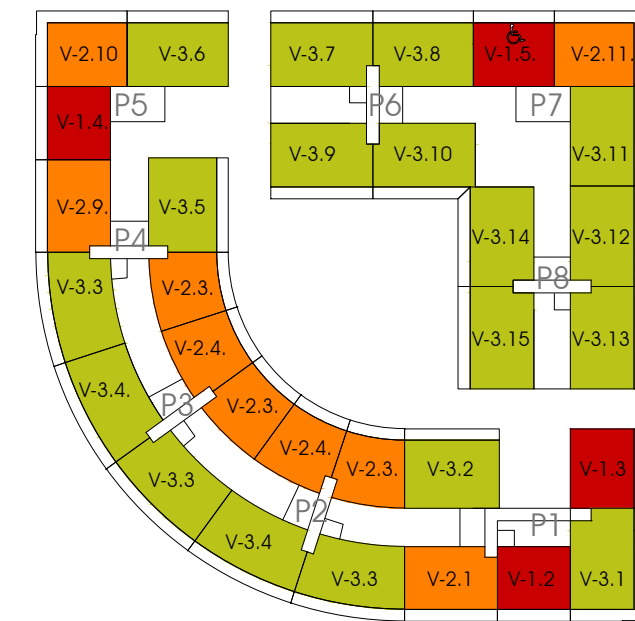


DIRECCIÓN: PLAZA DE LA MARINA N°1 3ºIZQ 29005 MÁLAGA TELÉFONO/FAX: 952 21 34 30 EMAIL: MARINAUNOARQUITECTOS@GMAIL.COM

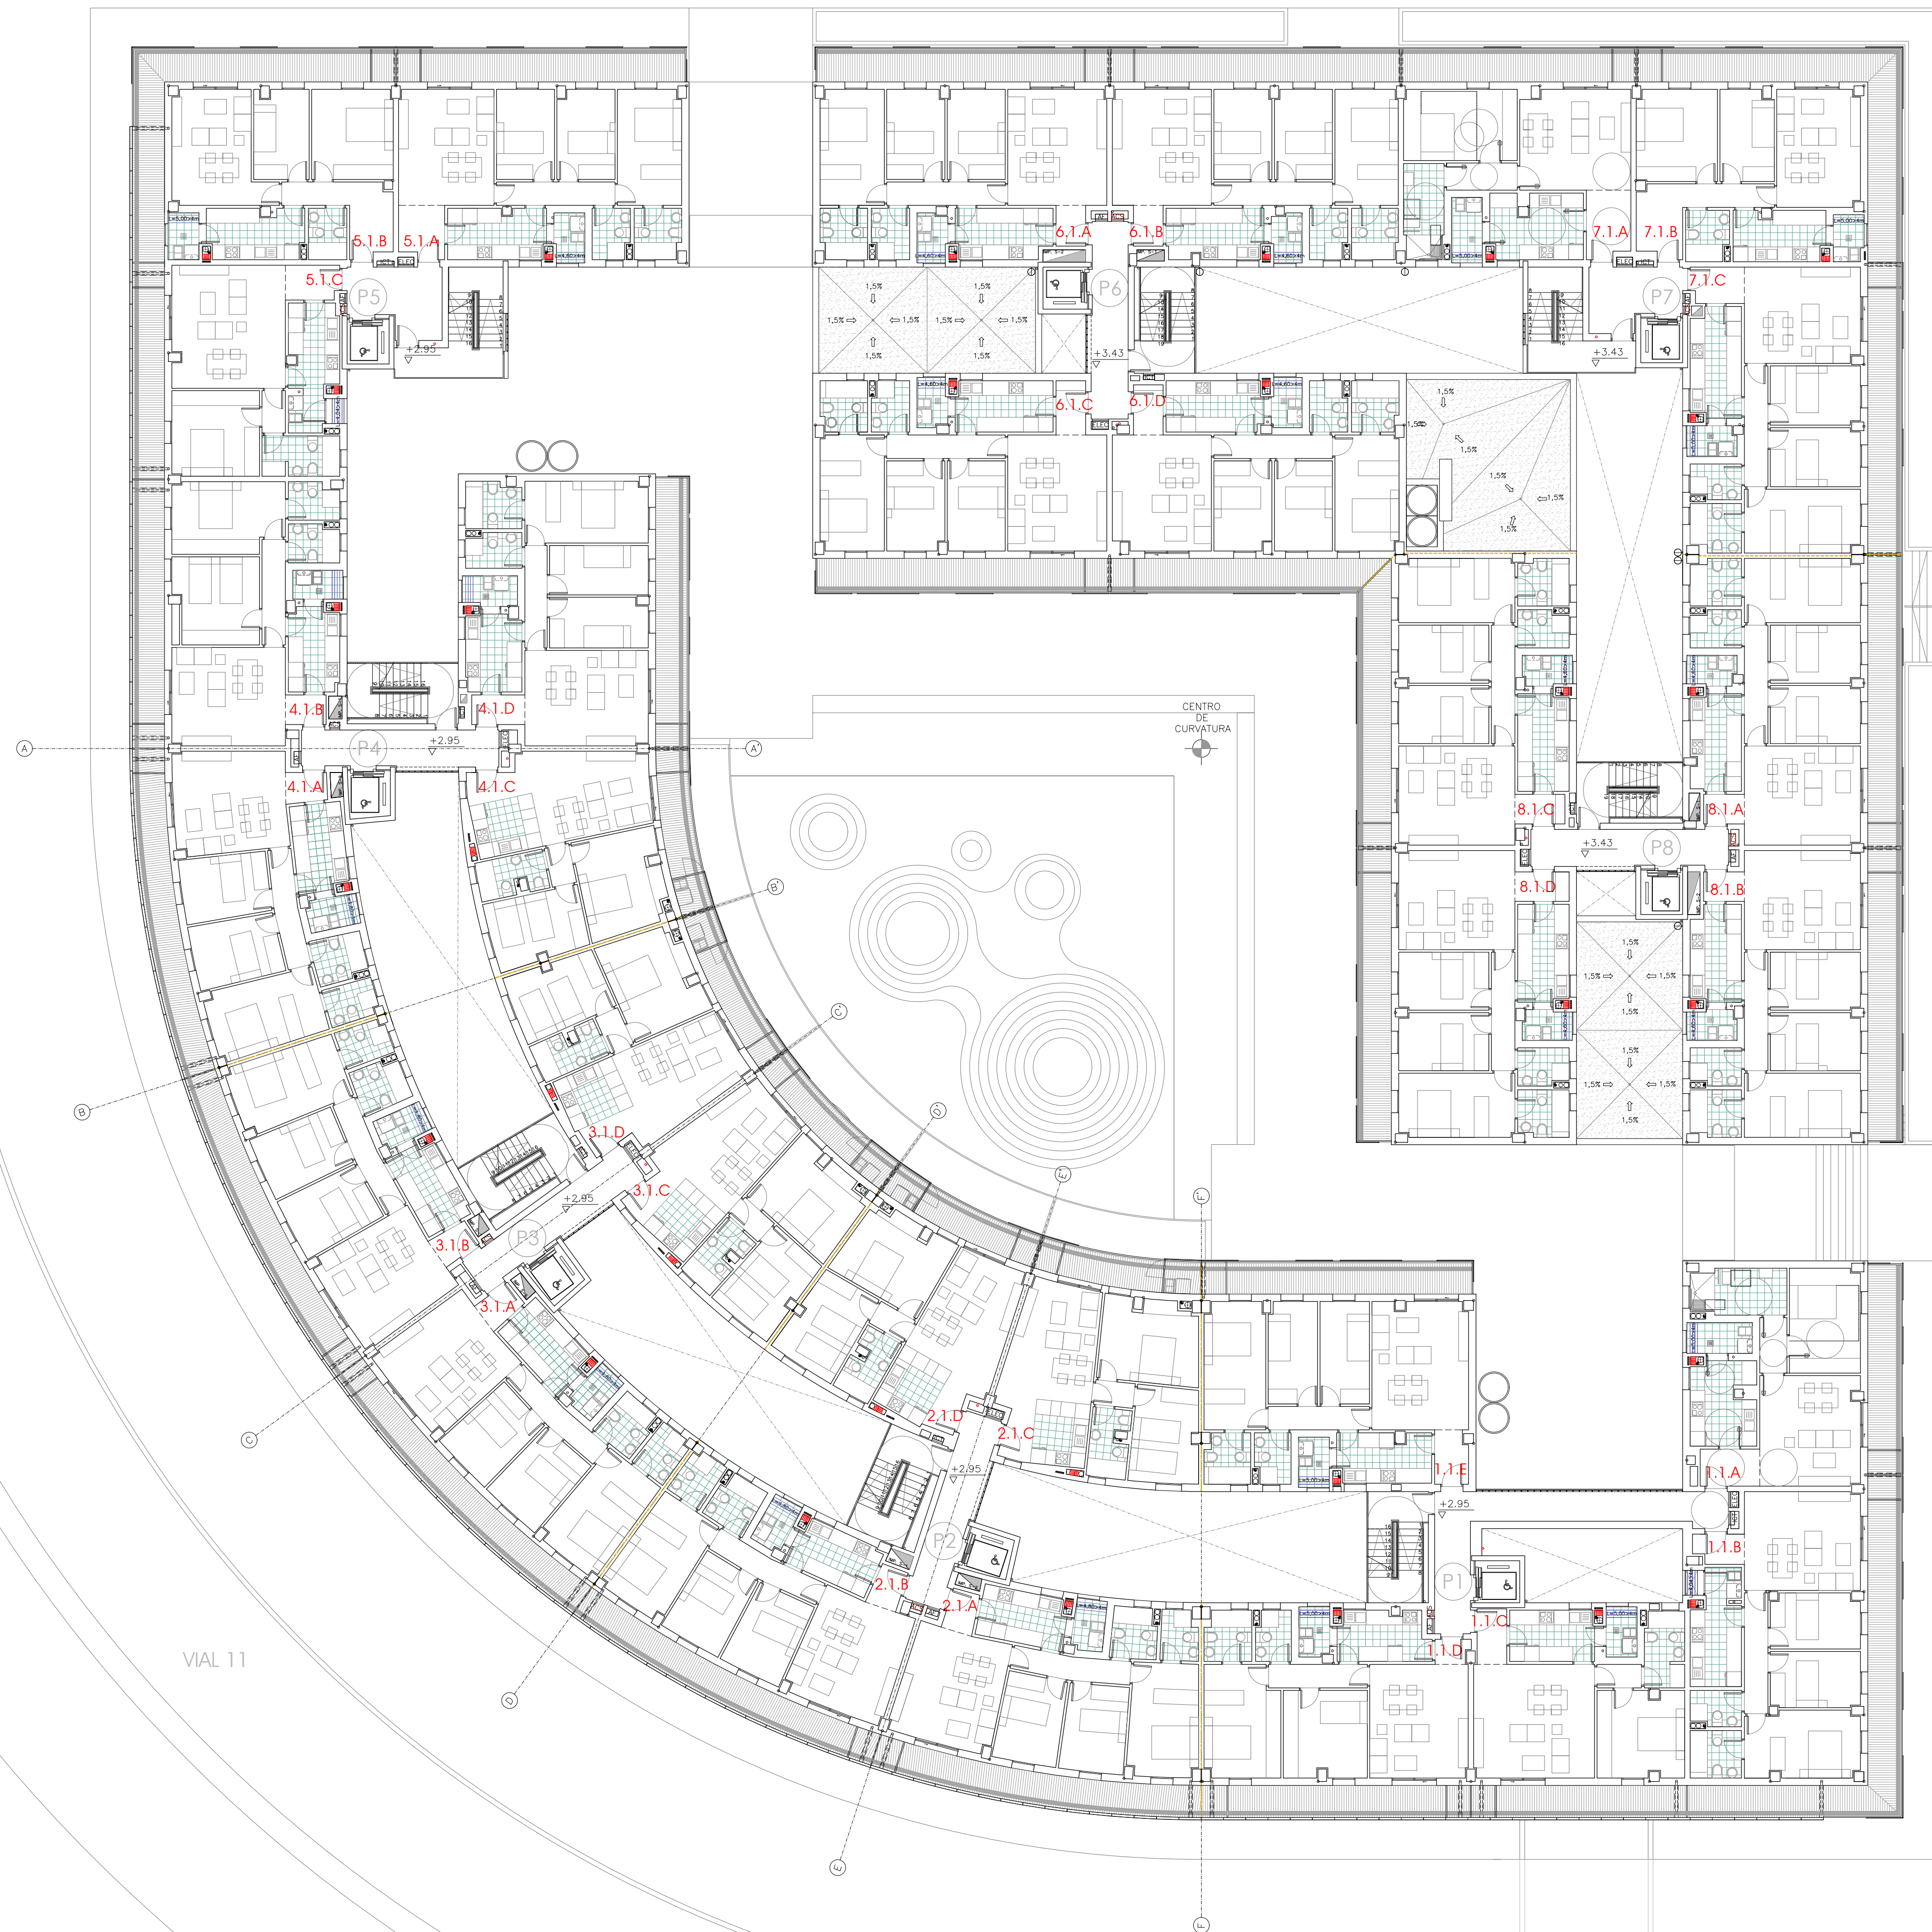


P.CUARTA

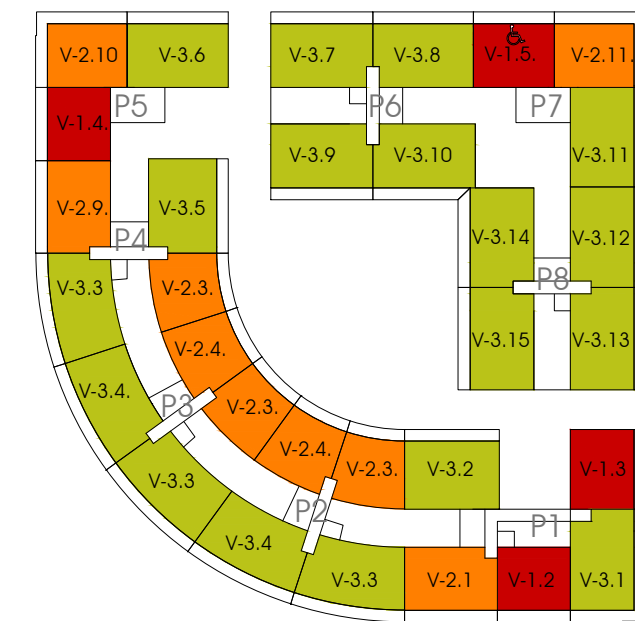


P.TERCERA

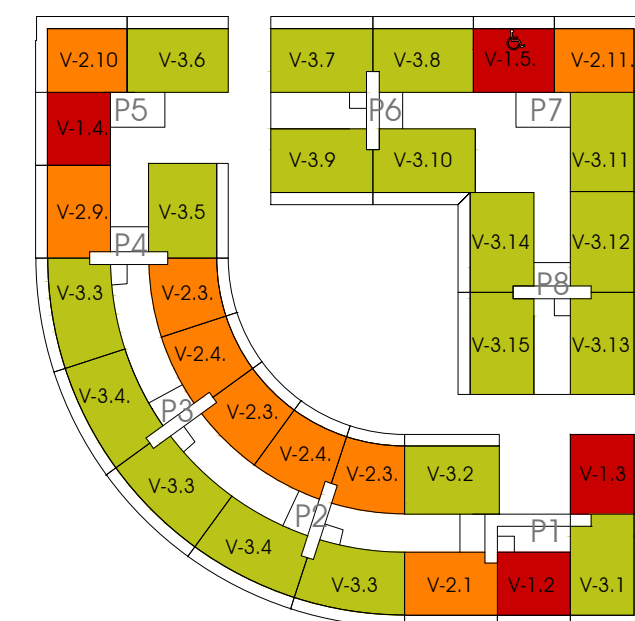

P.SEGUNDA

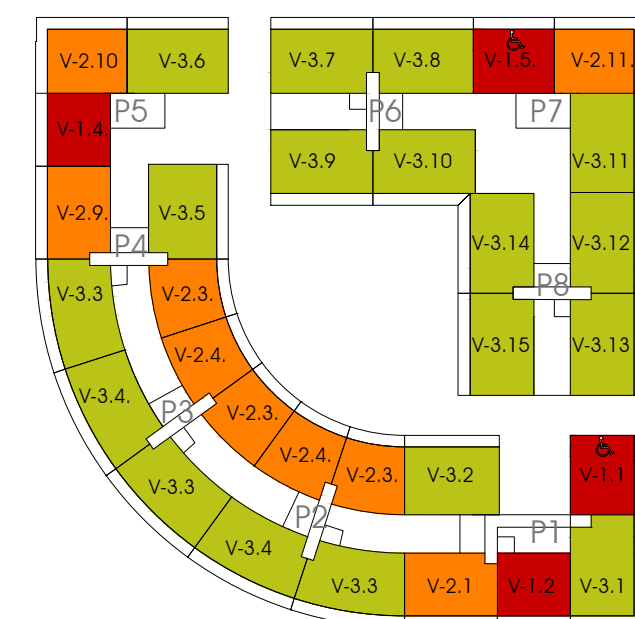

P.PRIMERA

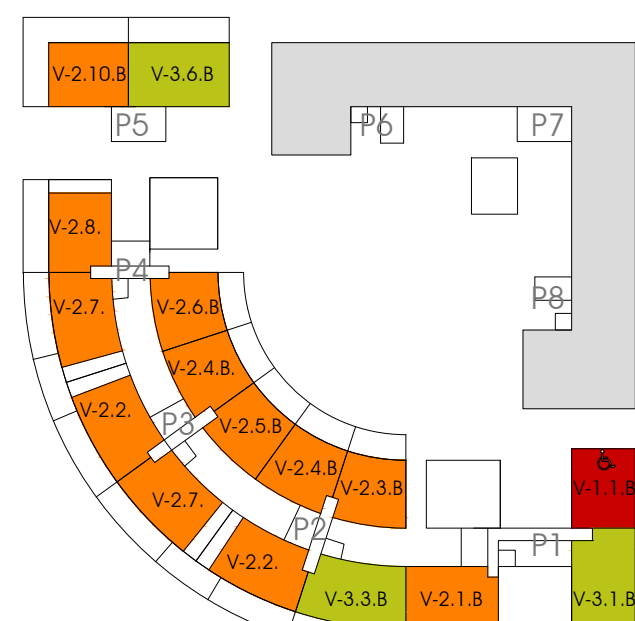

P.BAJA

CALLE PEATONAL A

Ayuntamiento de Málaga

Sociedad Municipal de Viviendas de Málaga

PROYECTO 140 VIVIENDAS VPO, LOCALES COMERCIALES, TRASTEROS Y APARCAMIENTOS


DIRECCIÓN PARCELA R-10 NOMBRE PLANTA PRIMERA. DISTRIBUCIÓN

LOS ARQUITECTOS FASE DE PROYECTO PROYECTO DE EJECUCIÓN FECHA MAYO 2020

JUAN MANUEL SÁNCHEZ LA CHICA ADOLFO DE LA TORRE PRIETO U.T.E. ESCALA: 0 1 2 3 4 5 6 7 1/150

COMENTARIOS PLANO Nº: A.04



DIRECCIÓN: PLAZA DE LA MARINA Nº1 312Q 29005 MÁLAGA TELÉFONO/FAX: 952 21 34 30 EMAIL: MARINAUNOARQUITECTOS@GMAIL.COM

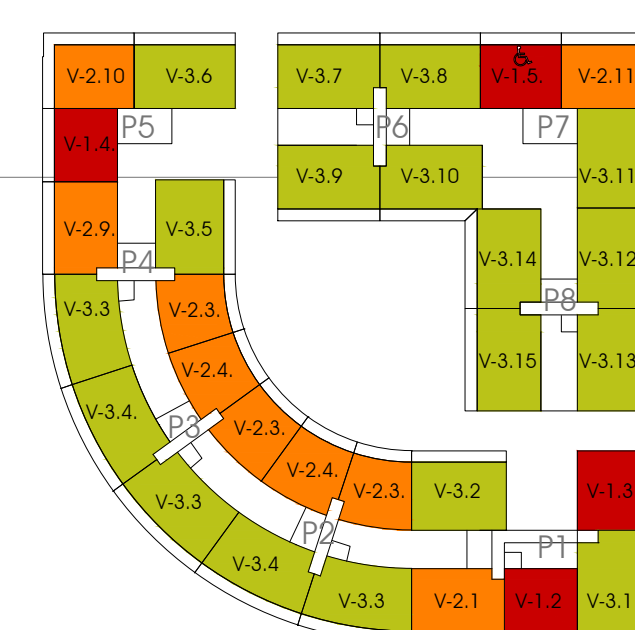


Sociedad Municipal
de Viviendas de Málaga

DIRECCIÓN: PLAZA DE LA MARINA Nº1 3ºIZQ. 29005 MÁLAGA TELÉFONO/FAX: 952 21 34 30 EMAIL: MARINAUNOARQUITECTOS@GMAIL.COM




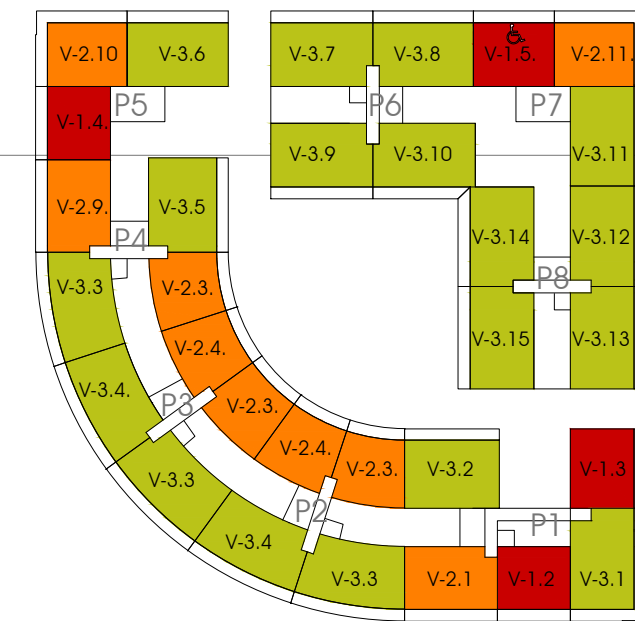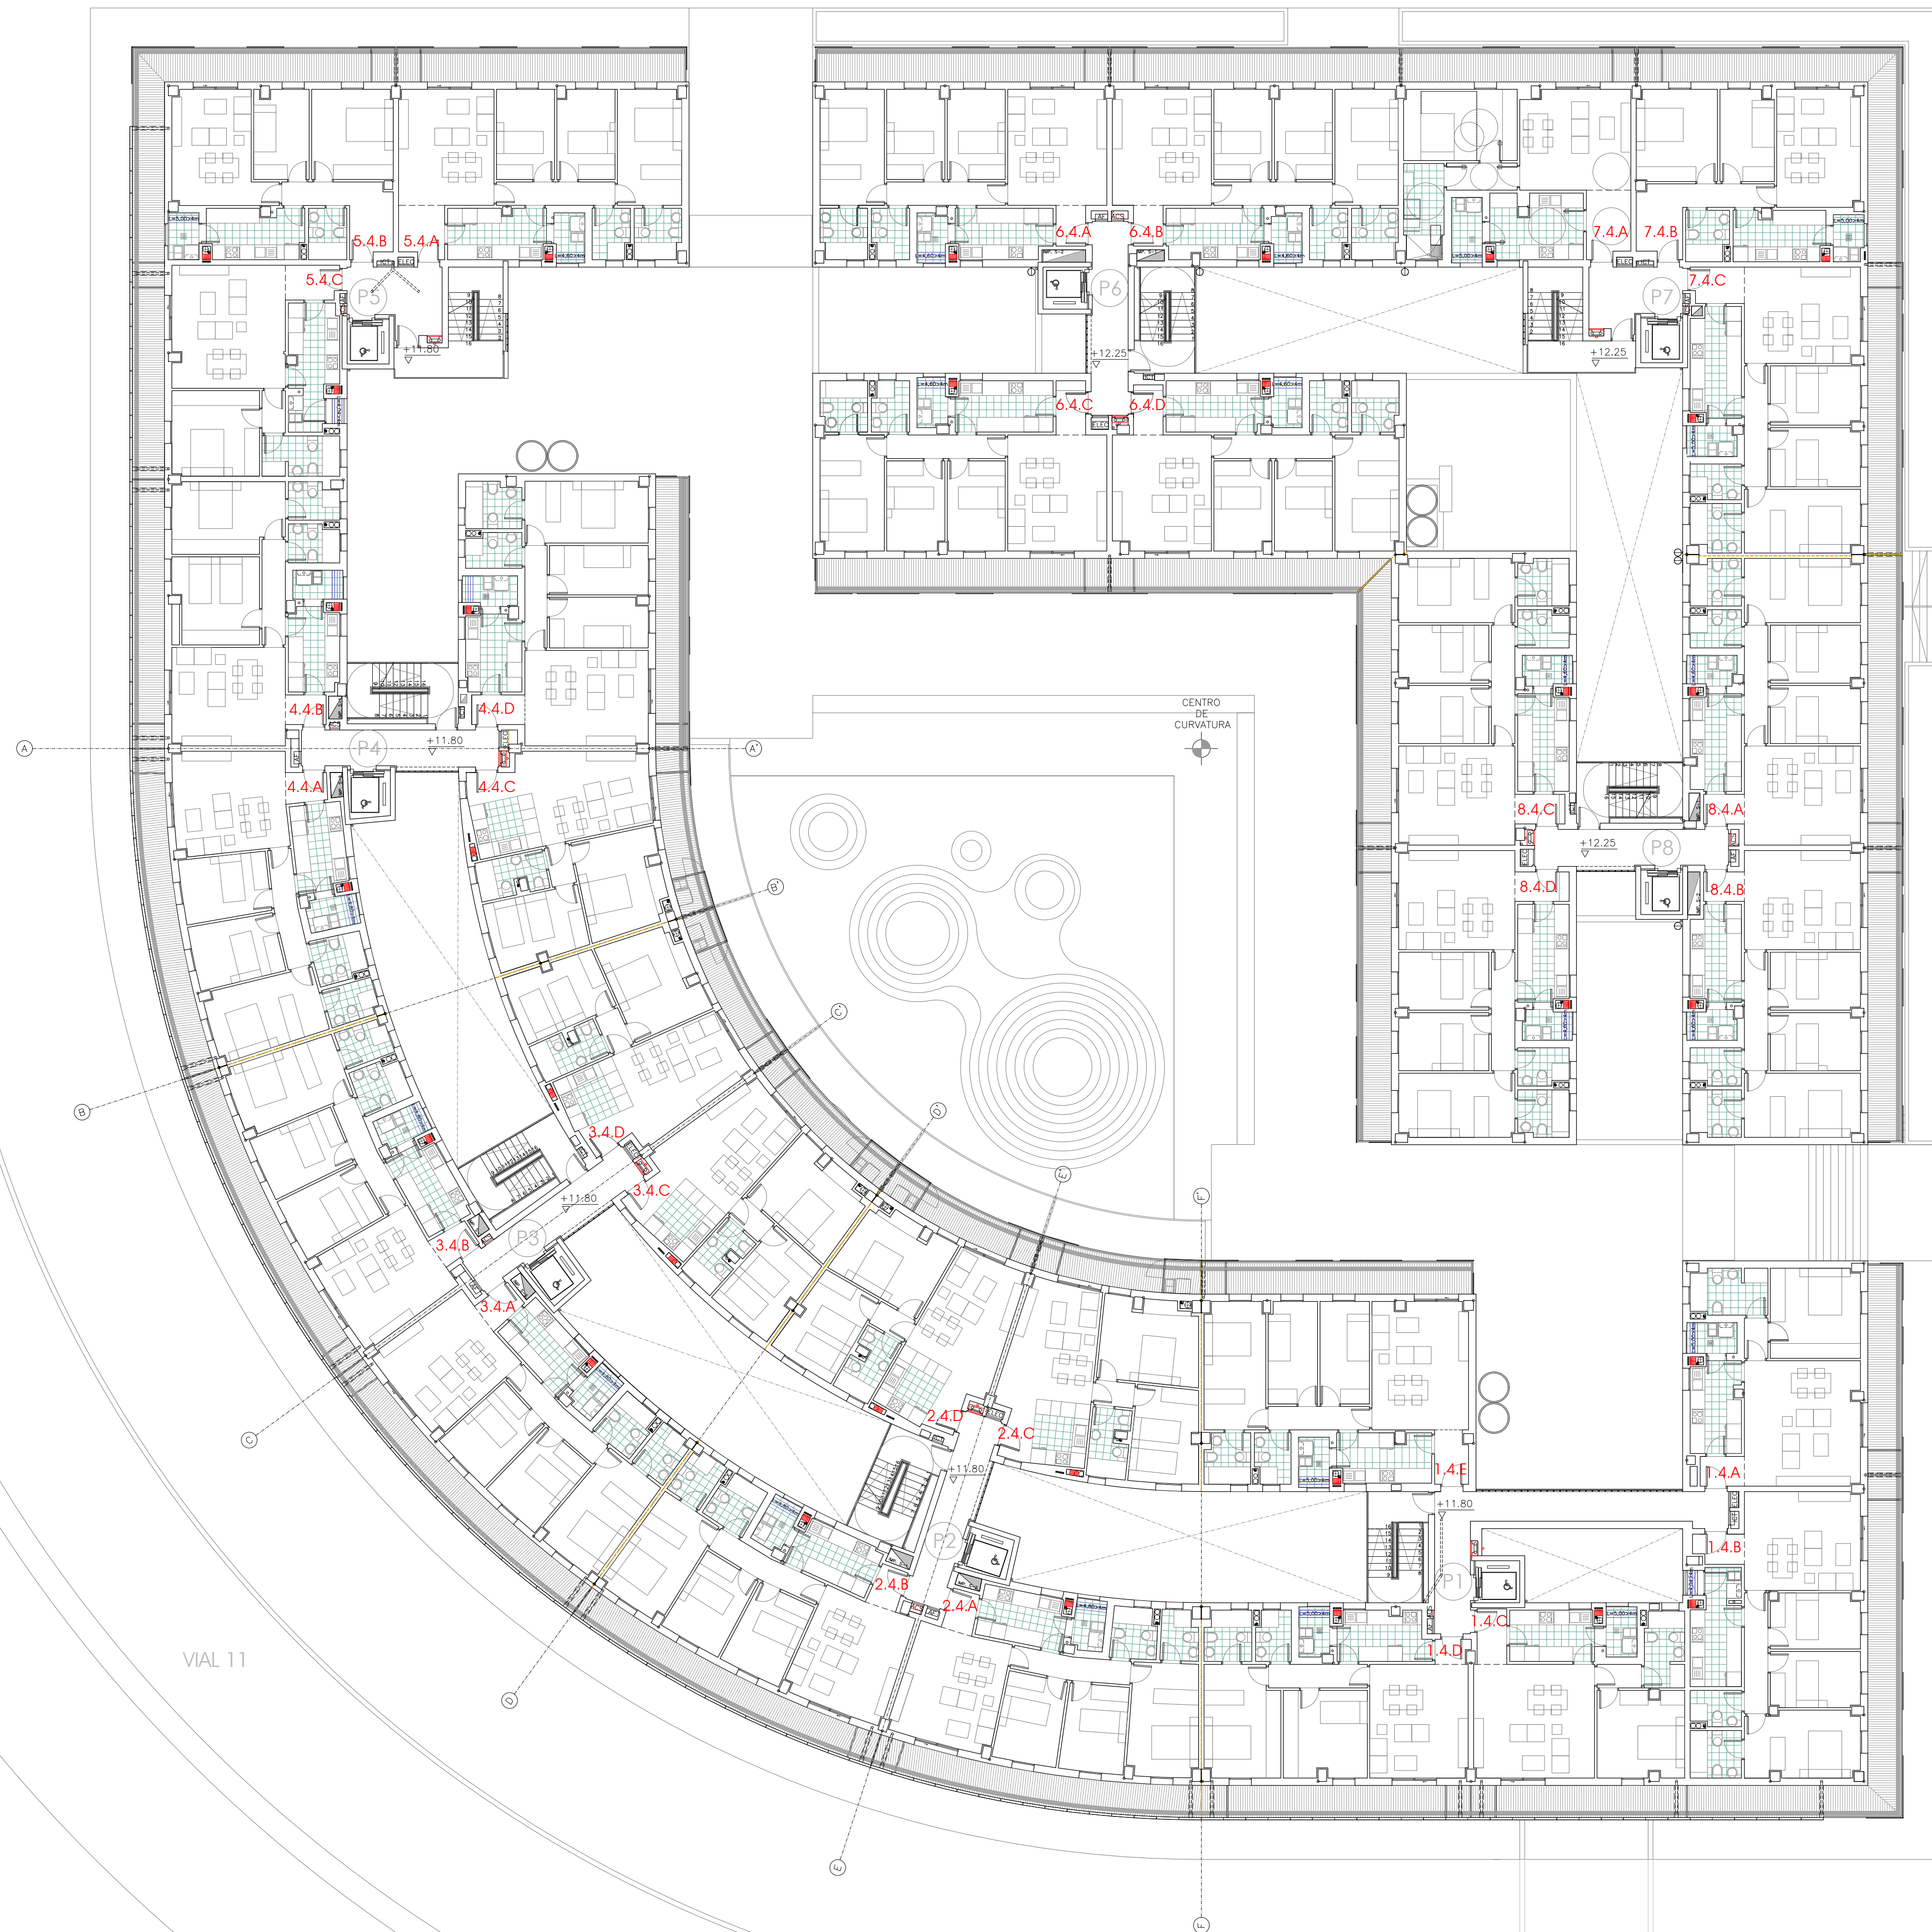


P. CUARTA

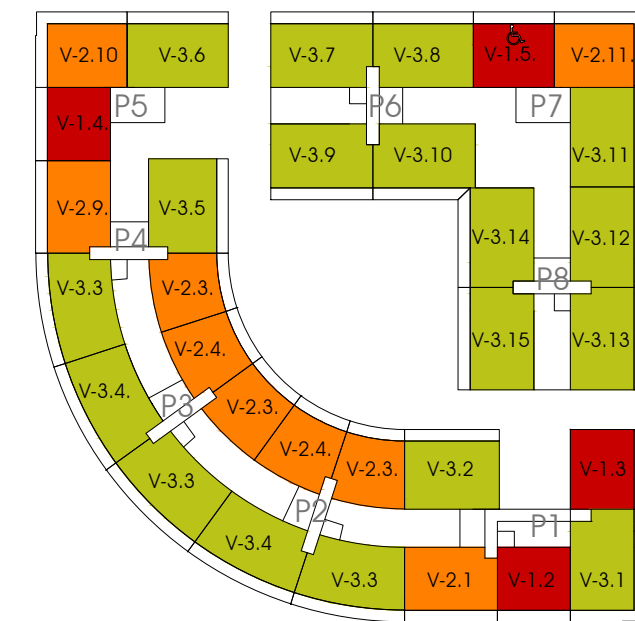


P. TERCERA

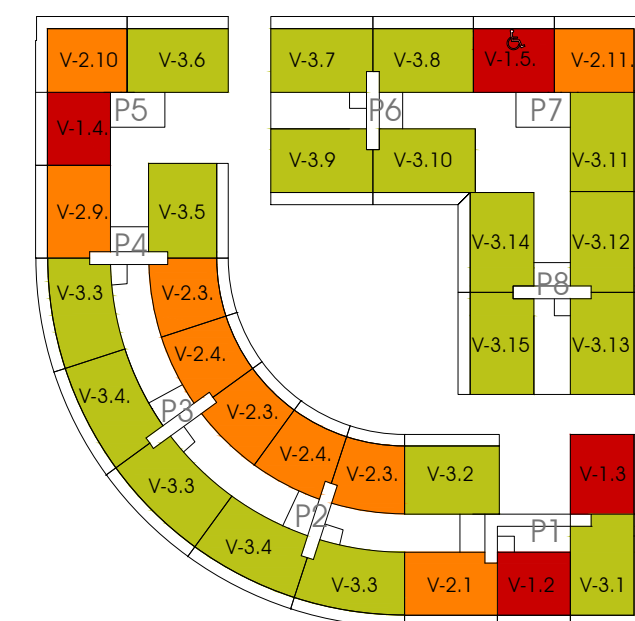

P. SEGUNDA

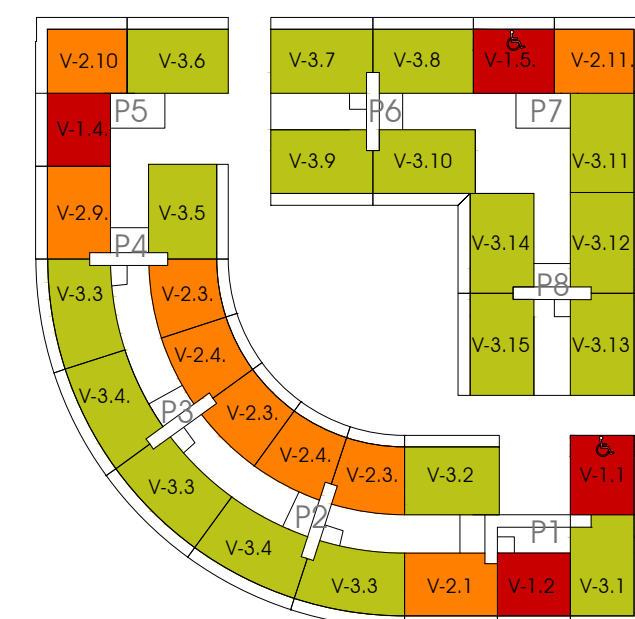

P. PRIMERA

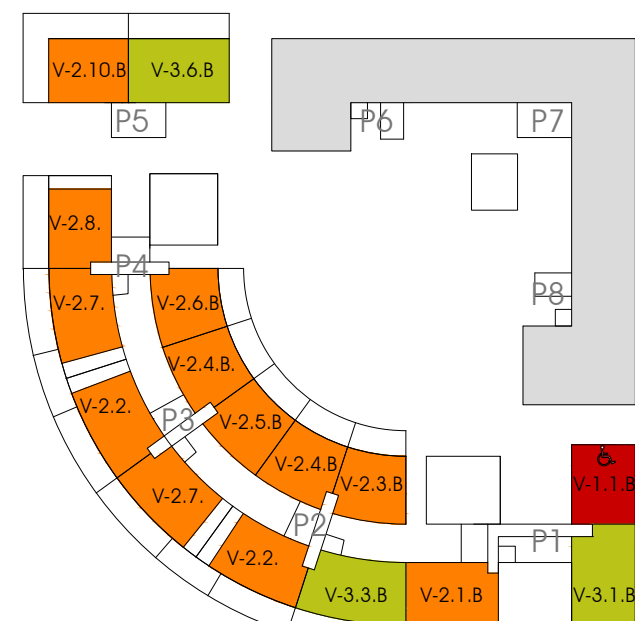

P. BAJA

CALLE PEATONAL A

Ayuntamiento de Málaga

PROYECTO 140 VIVIENDAS VPO, LOCALES COMERCIALES, TRASTEROS Y APARCAMIENTOS

DIRECCIÓN PARCELA R-10 SUP T8. UNIVERSIDAD. MÁLAGA

NOMBRE PLANTA CUARTA. DISTRIBUCIÓN

LOS ARQUITECTOS

FASE DE PROYECTO PROYECTO DE EJECUCIÓN

FECHA MAYO 2020


JUAN MANUEL SÁNCHEZ LA CHICA
ADOLFO DE LA TORRE PRIETO U.T.E.


ESCALA: 0 1 2 3 4 5 6 7 1/150

COMENTARIOS

PLANO Nº: A.07

DIRECCIÓN: PLAZA DE LA MARINA Nº1 312Q 29005 MÁLAGA TELÉFONO/FAX: 952 21 34 30 EMAIL: MARINAUNOARQUITECTOS@GMAIL.COM

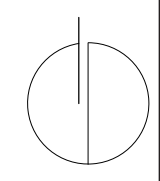

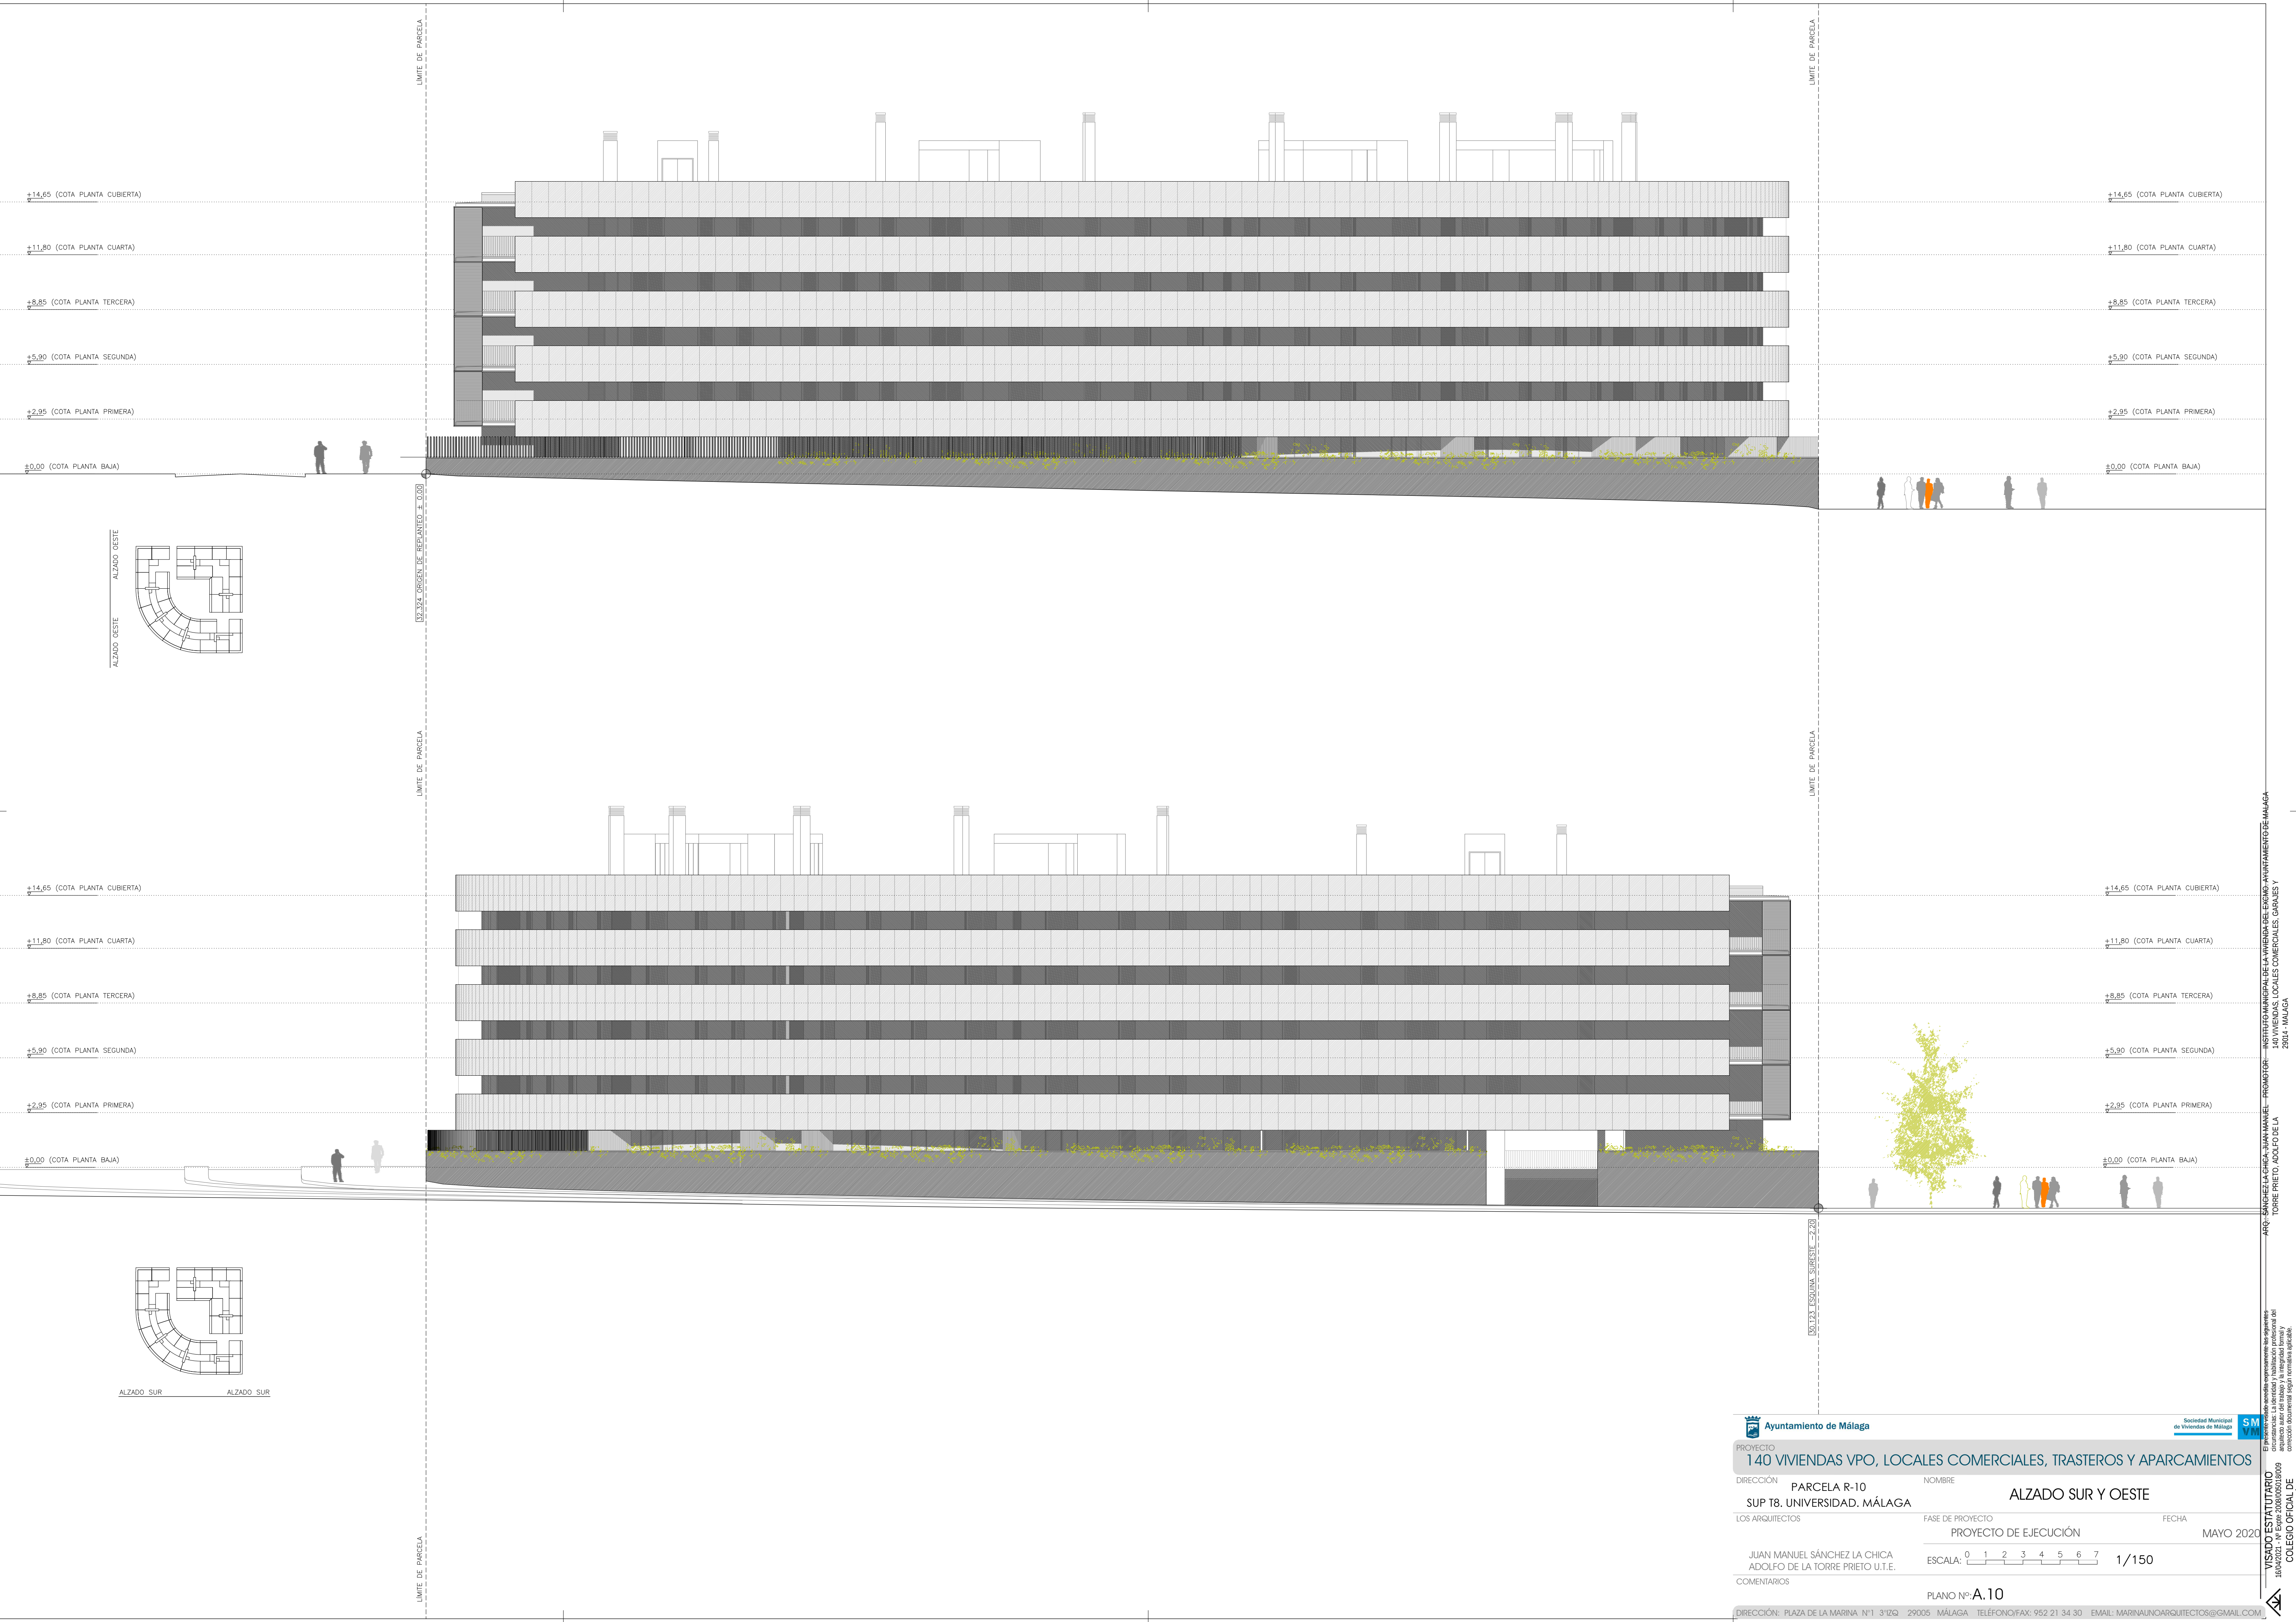

 Ayuntamiento de Málaga

 Sociedad Municipal de Viviendas de Málaga

PROYECTO
140 VIVIENDAS VPO, LOCALES COMERCIALES, TRASTEROS Y APARCAMIENTOS

DIRECCIÓN
PARCELA R-10
SUP T8. UNIVERSIDAD. MÁLAGA

NOMBRE
ALZADO SUR Y OESTE

LOS ARQUITECTOS

FASE DE PROYECTO

FECHA

PROYECTO DE EJECUCIÓN

MAYO 2020

JUAN MANUEL SÁNCHEZ LA CHICA
ADOLFO DE LA TORRE PRIETO U.T.E.

ESCALA: 0 1 2 3 4 5 6 7 1/150

COMENTARIOS


PLANO Nº: **A.10**

DIRECCIÓN: PLAZA DE LA MARINA Nº1 3ºIZQ 29005 MÁLAGA TELÉFONO/FAX: 952 21 34 30 EMAIL: MARINAUNOARQUITECTOS@GMAIL.COM

ARQ. SÁNCHEZ LA CHICA, JUAN MANUEL. PROMOTOR: INSTITUTO MUNICIPAL DE LA VIVIENDA DEL EXCMO. AYUNTAMIENTO DE MÁLAGA
140 VIVIENDAS, LOCALES COMERCIALES, GARAJES Y
TORRE PRIETO, ADOLFO DE LA
29014 - MÁLAGA

El presente documento acredita expresamente la siguiente información: La identidad y habilitación profesional del autor del proyecto, la fecha de emisión y la fecha de actualización del documento documental según normativa aplicable.

 VISADO ESTATUTARIO
16/04/2021 - V. Exp. 208/00503/009
COLEGIO OFICIAL DE
ARQUITECTOS DE MÁLAGA

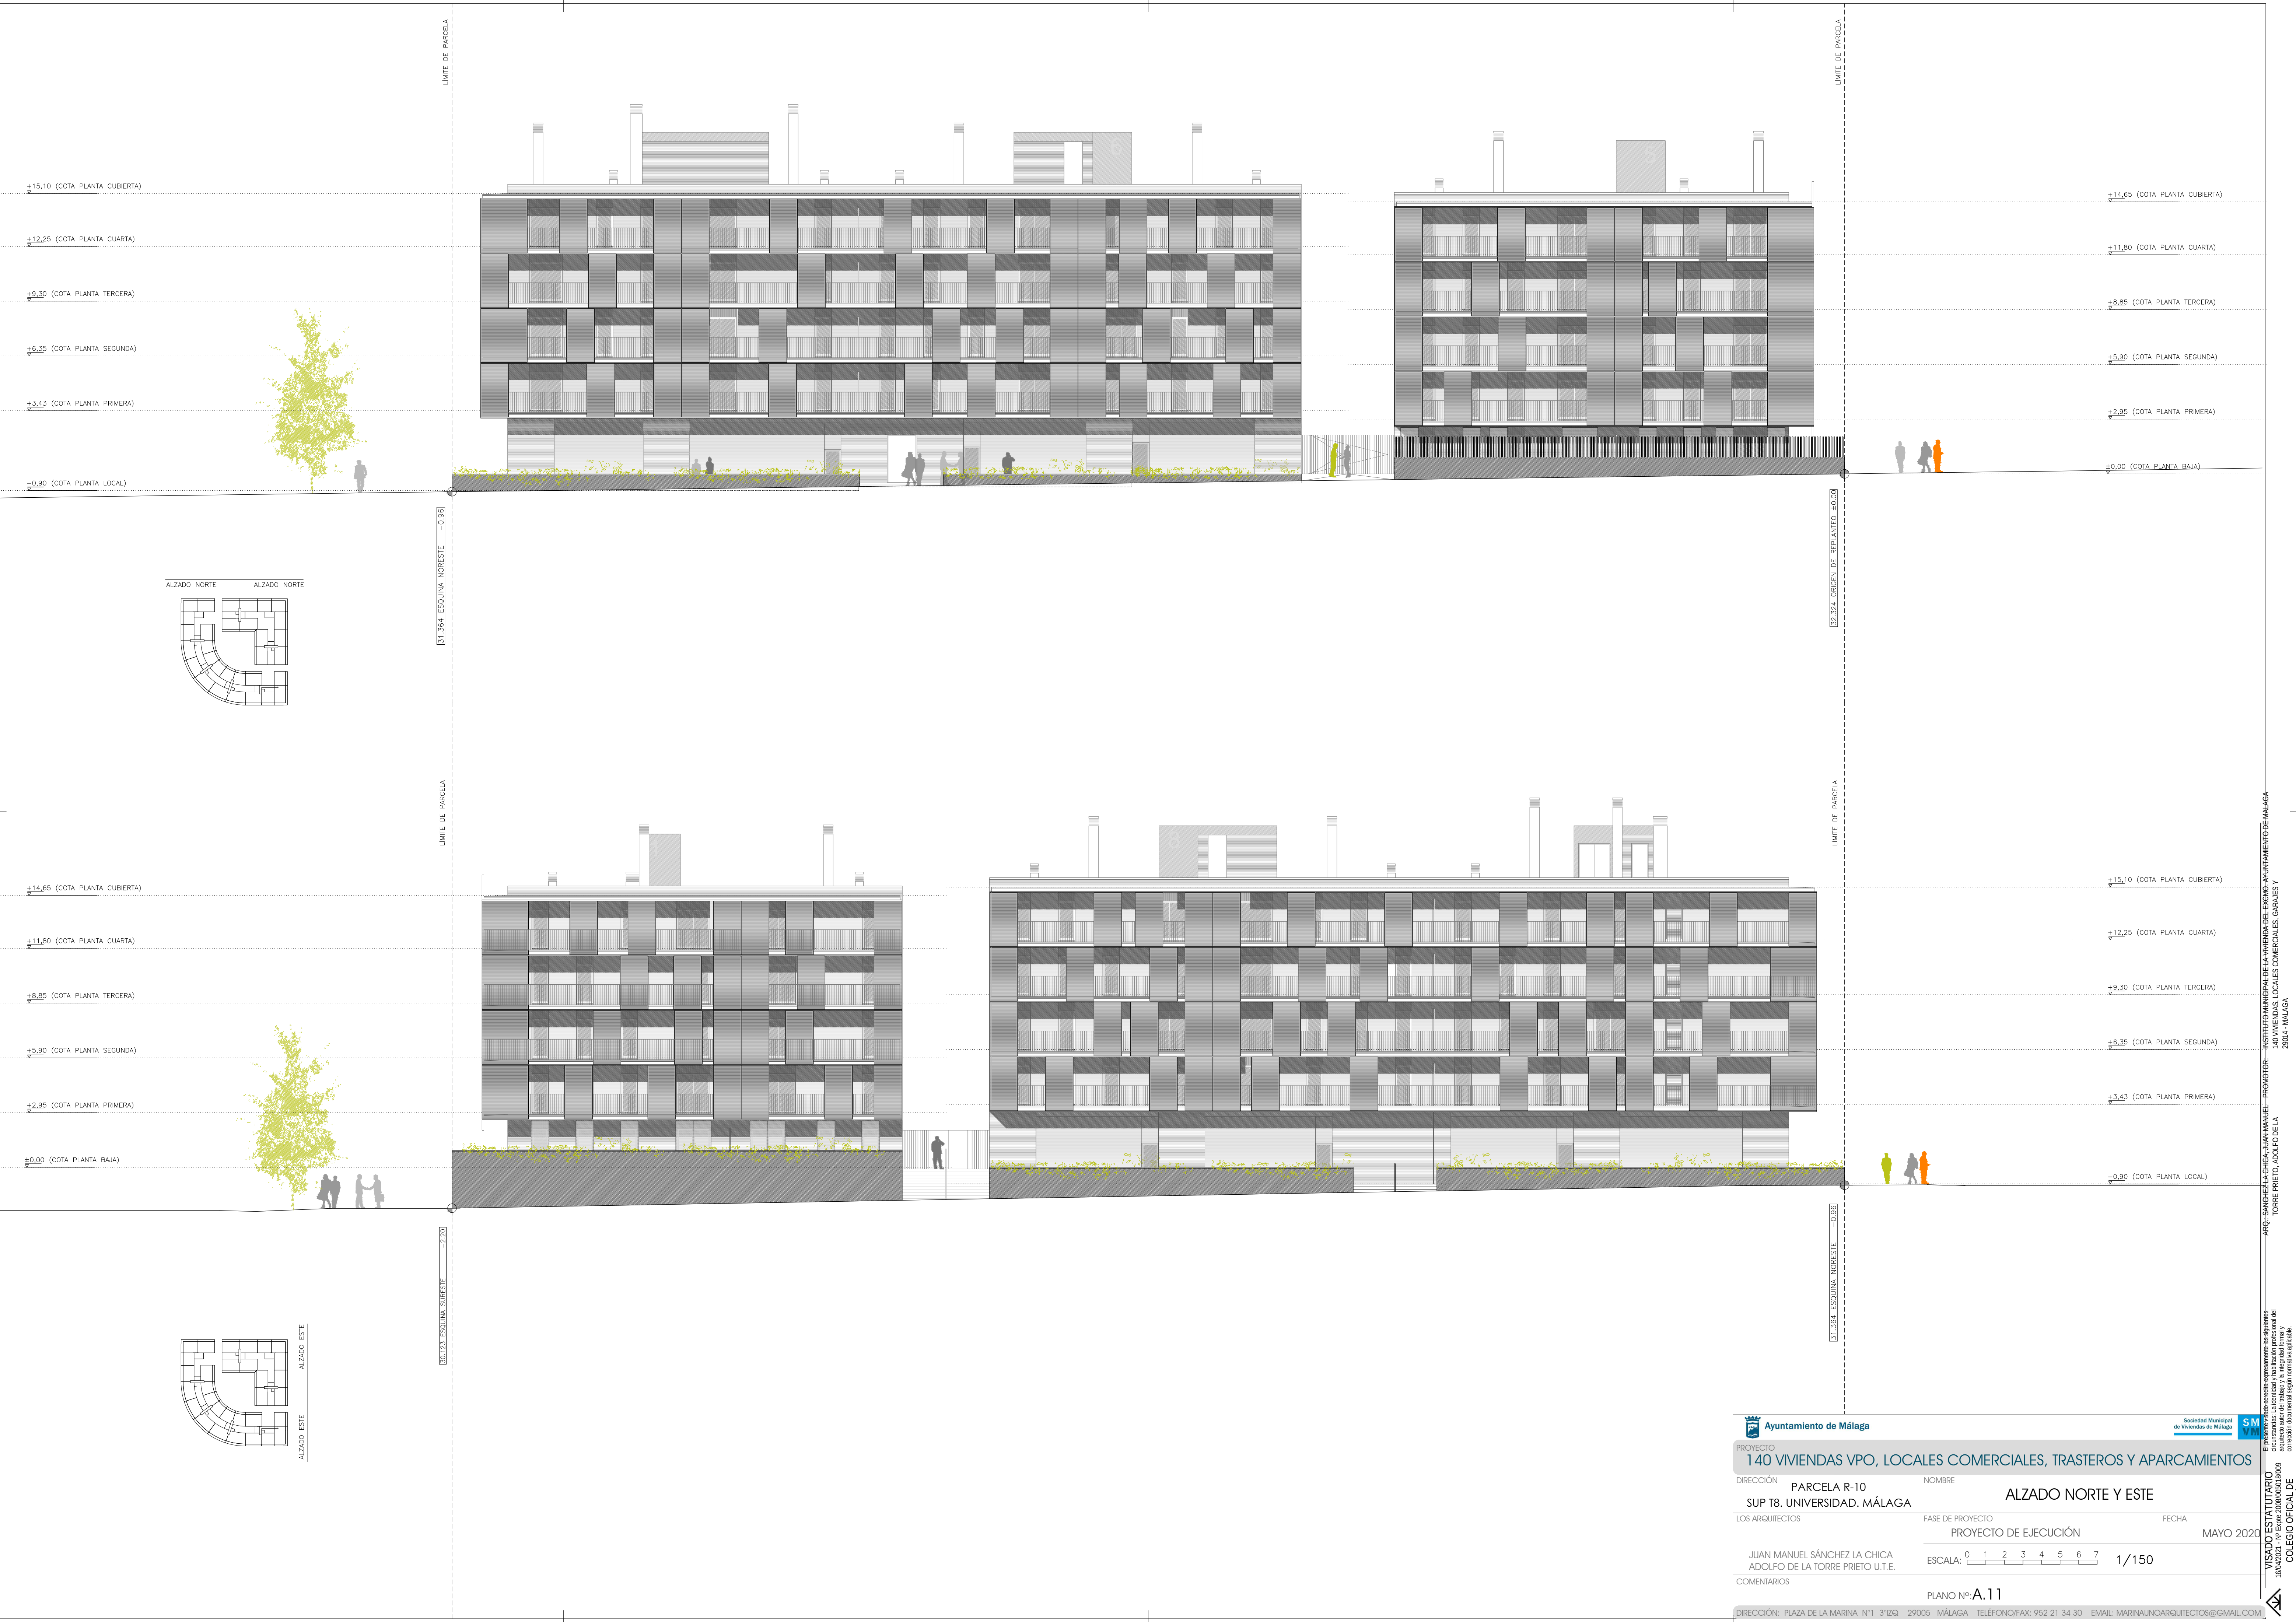

Ayuntamiento de Málaga

Sociedad Municipal de Viviendas de Málaga

PROYECTO 140 VIVIENDAS VPO, LOCALES COMERCIALES, TRASTEROS Y APARCAMIENTOS

DIRECCIÓN PARCELA R-10 SUP T8. UNIVERSIDAD. MÁLAGA

ALZADO NORTE Y ESTE

LOS ARQUITECTOS

FASE DE PROYECTO

FECHA

PROYECTO DE EJECUCIÓN

MAYO 2020

JUAN MANUEL SÁNCHEZ LA CHICA ADOLFO DE LA TORRE PRIETO U.T.E.

ESCALA: 0 1 2 3 4 5 6 7 1/150

COMENTARIOS

PLANO Nº A.11

DIRECCIÓN: PLAZA DE LA MARINA Nº1 312Q 29005 MÁLAGA TELÉFONO/FAX: 952 21 34 30 EMAIL: MARINVAUNOARQUITECTOS@GMAIL.COM

ARQ. SANCHELA CHICA, JUAN MANUEL. PROMOTOR: INSTITUTO MUNICIPAL DE LA VIVIENDA DEL EXCMO. AYUNTAMIENTO DE MÁLAGA

140 VIVIENDAS, LOCALES COMERCIALES, GARAJES Y

29014 - MÁLAGA




El presente documento acredita expresamente la siguiente información: La identidad y calificación profesional del autor del proyecto, la fecha de emisión y la fecha de actualización del documento, la fecha de aprobación del proyecto y la fecha de ejecución del proyecto.

15/04/2021 - V. Exp. 208/0203/2009

COLEGIO OFICIAL DE

ARQUITECTOS DE MÁLAGA

Pág. 13 de 130

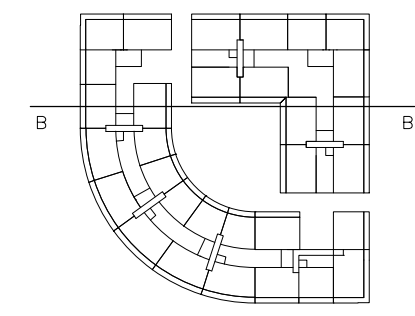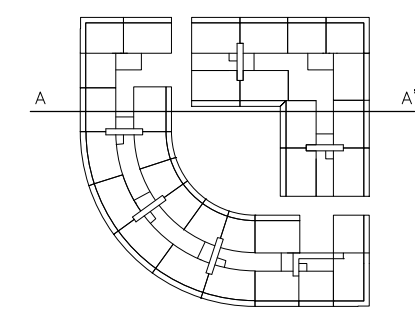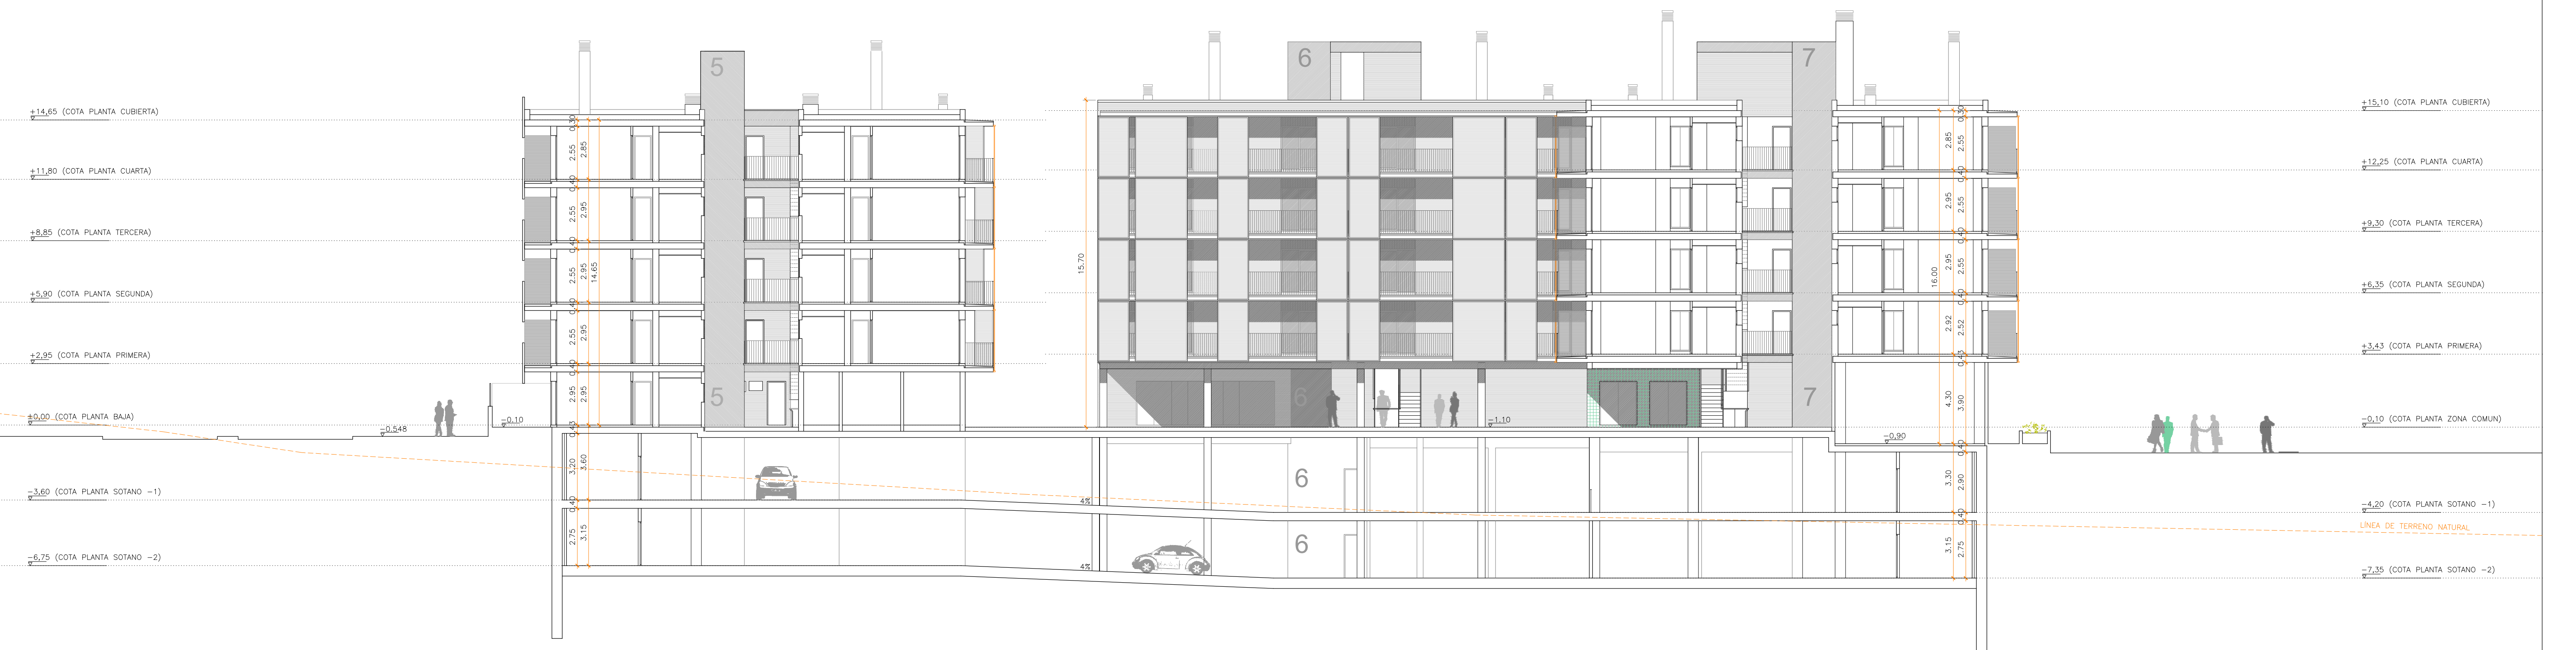

**Ayuntamiento de Málaga**

**Sociedad Municipal de Viviendas de Málaga**

PROYECTO

140 VIVIENDAS VPO, LOCALES COMERCIALES, TRASTEROS Y APARCAMIENTOS

DIRECCIÓN

PARCELA R-10

NOMBRE

SECCIONES A-A' Y B-B'

LOS ARQUITECTOS

JUAN MANUEL SÁNCHEZ LA CHICA
ADOLFO DE LA TORRE PRIETO U.T.E.

FASE DE PROYECTO

PROYECTO DE EJECUCIÓN

FECHA

MAYO 2020

COMENTARIOS

ESCALA: 0 1 2 3 4 5 6 7 1/150

PLANO Nº

A.12



DIRECCIÓN: PLAZA DE LA MARINA Nº1 312Q 29005 MÁLAGA TELÉFONO/FAX: 952 21 34 30 EMAIL: MARINAUNOARQUITECTOS@GMAIL.COM




El presente documento acredita expresamente la siguiente información: La identidad y titularidad profesional del autor del proyecto, la fecha de emisión del documento, la autorización de la obra, la conformidad de la obra con el proyecto, la conformidad de la obra con el proyecto, la conformidad de la obra con el proyecto.

ARQ. SÁNCHEZ LA CHICA, JUAN MANUEL. PROMOTOR: INSTITUTO MUNICIPAL DE LA VIVIENDA DEL EXCMO. AYUNTAMIENTO DE MÁLAGA. 140 VIVIENDAS VPO, LOCALES COMERCIALES, TRASTEROS Y APARCAMIENTOS. TORRE PRIETO, ADOLFO DE LA. 20044 - MÁLAGA.

VISADO ESTADÍSTICO
16/04/2021 - V. Exp. 208/0203/2009
COLEGIO OFICIAL DE
ARQUITECTOS DE MÁLAGA

Pág. 13 de 130

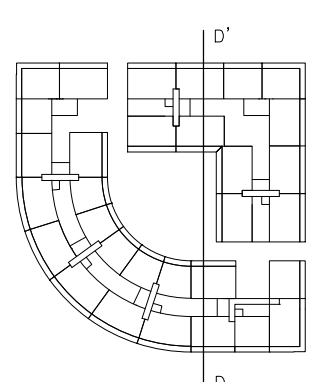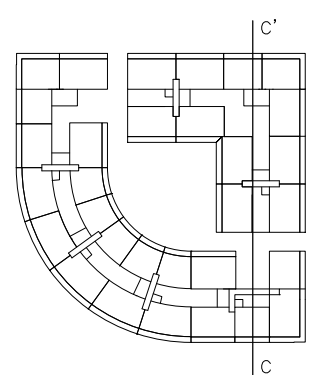

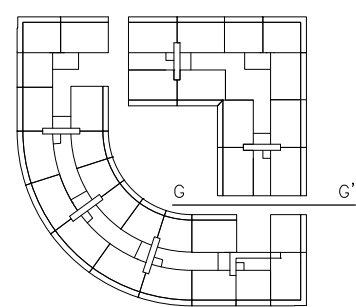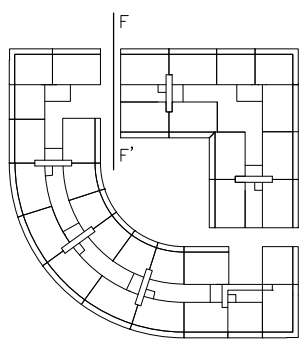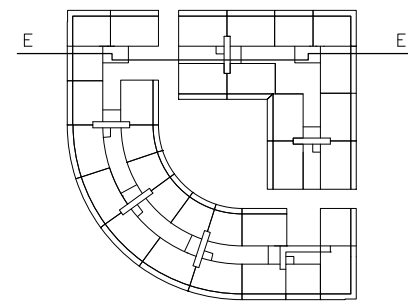



Ayuntamiento de Málaga

Sociedad Municipal de Viviendas de Málaga

PROYECTO: 140 VIVIENDAS VPO, LOCALES COMERCIALES, TRASTEROS Y APARCAMIENTOS

DIRECCIÓN: PARCELA R-10
SUP T8. UNIVERSIDAD. MÁLAGA

NOMBRE: SECCIONES H-H' Y I-I'

LOS ARQUITECTOS

FASE DE PROYECTO: PROYECTO DE EJECUCIÓN

FECHA: MAYO 2020

JUAN MANUEL SÁNCHEZ LA CHICA
ADOLFO DE LA TORRE PRIETO U.T.E.

ESCALA: 0 1 2 3 4 5 6 7 1/150

COMENTARIOS

PLANO Nº: A.15

DIRECCIÓN: PLAZA DE LA MARINA Nº1 3ºDQ 29005 MÁLAGA TELÉFONO/FAX: 952 21 34 30 EMAIL: MARINAUNOARQUITECTOS@GMAIL.COM

